

PAVING PLAN 1943


BEVERLY DRIVE - S.L. KELLOGG ST. to N.L. LINCOLN ST.


26'-2" A.C. 5" CONC. - COMBINED C&G TYPE WHERE NECESSARY

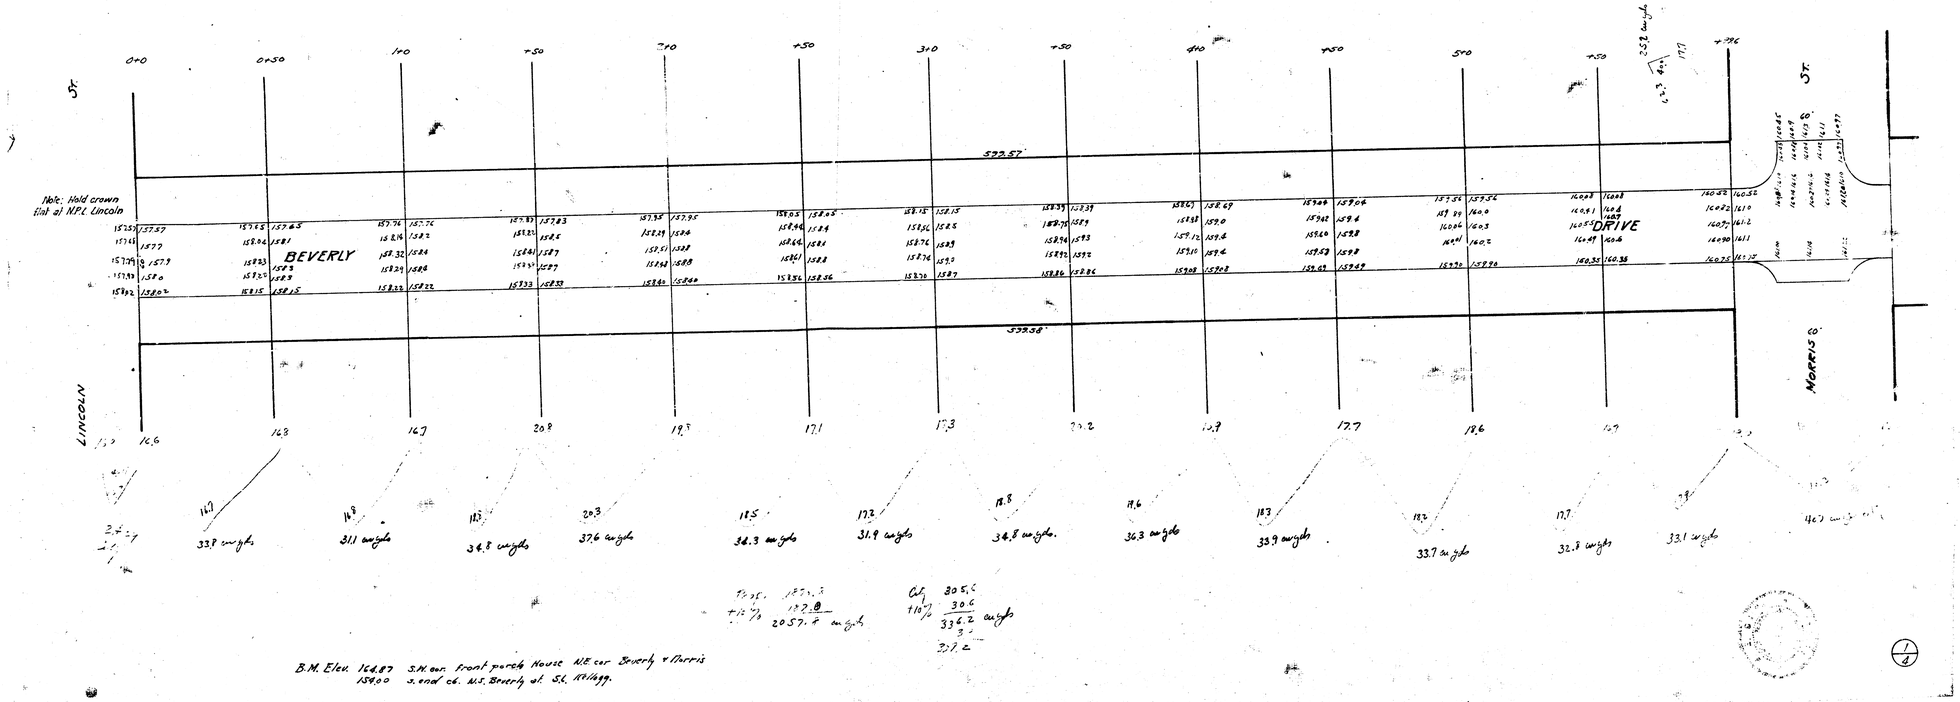

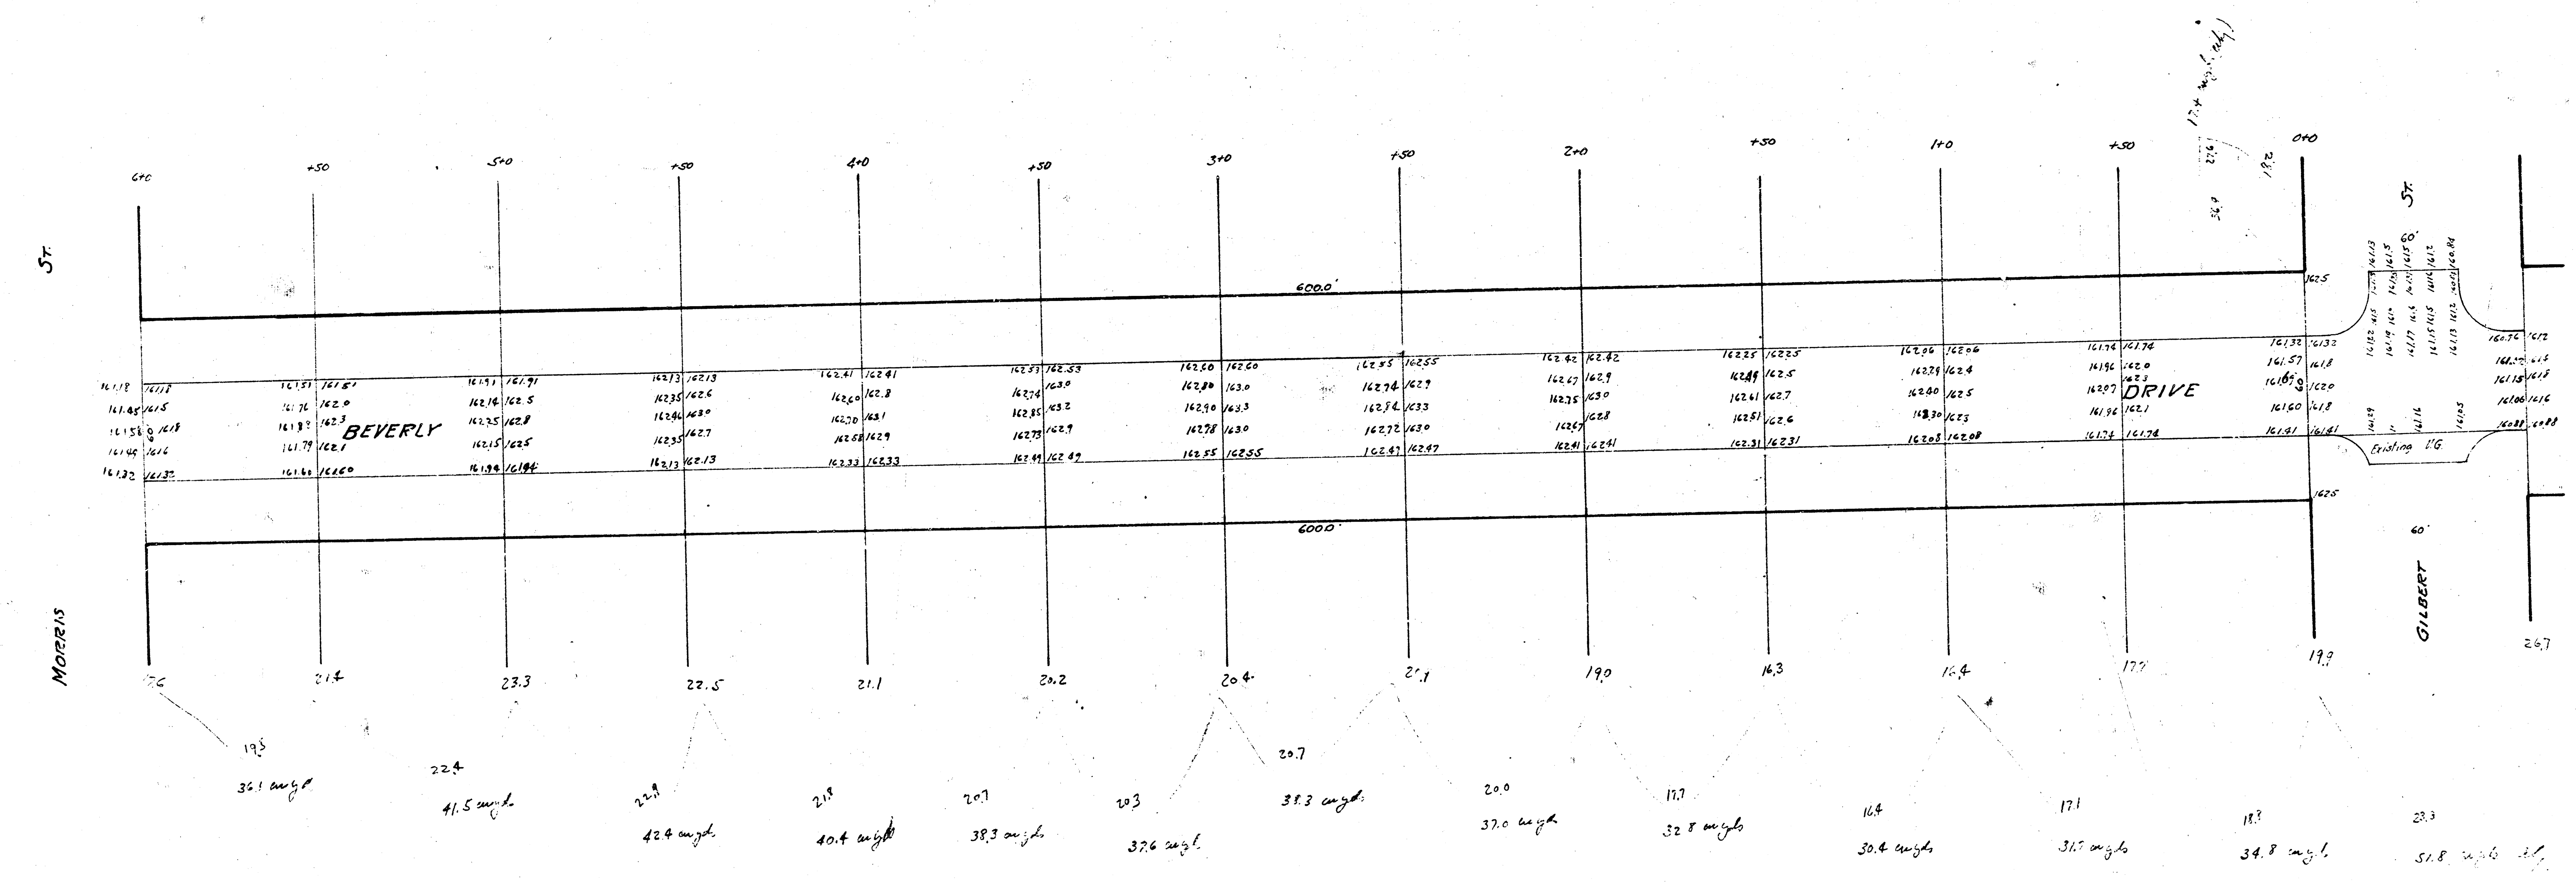

2/4

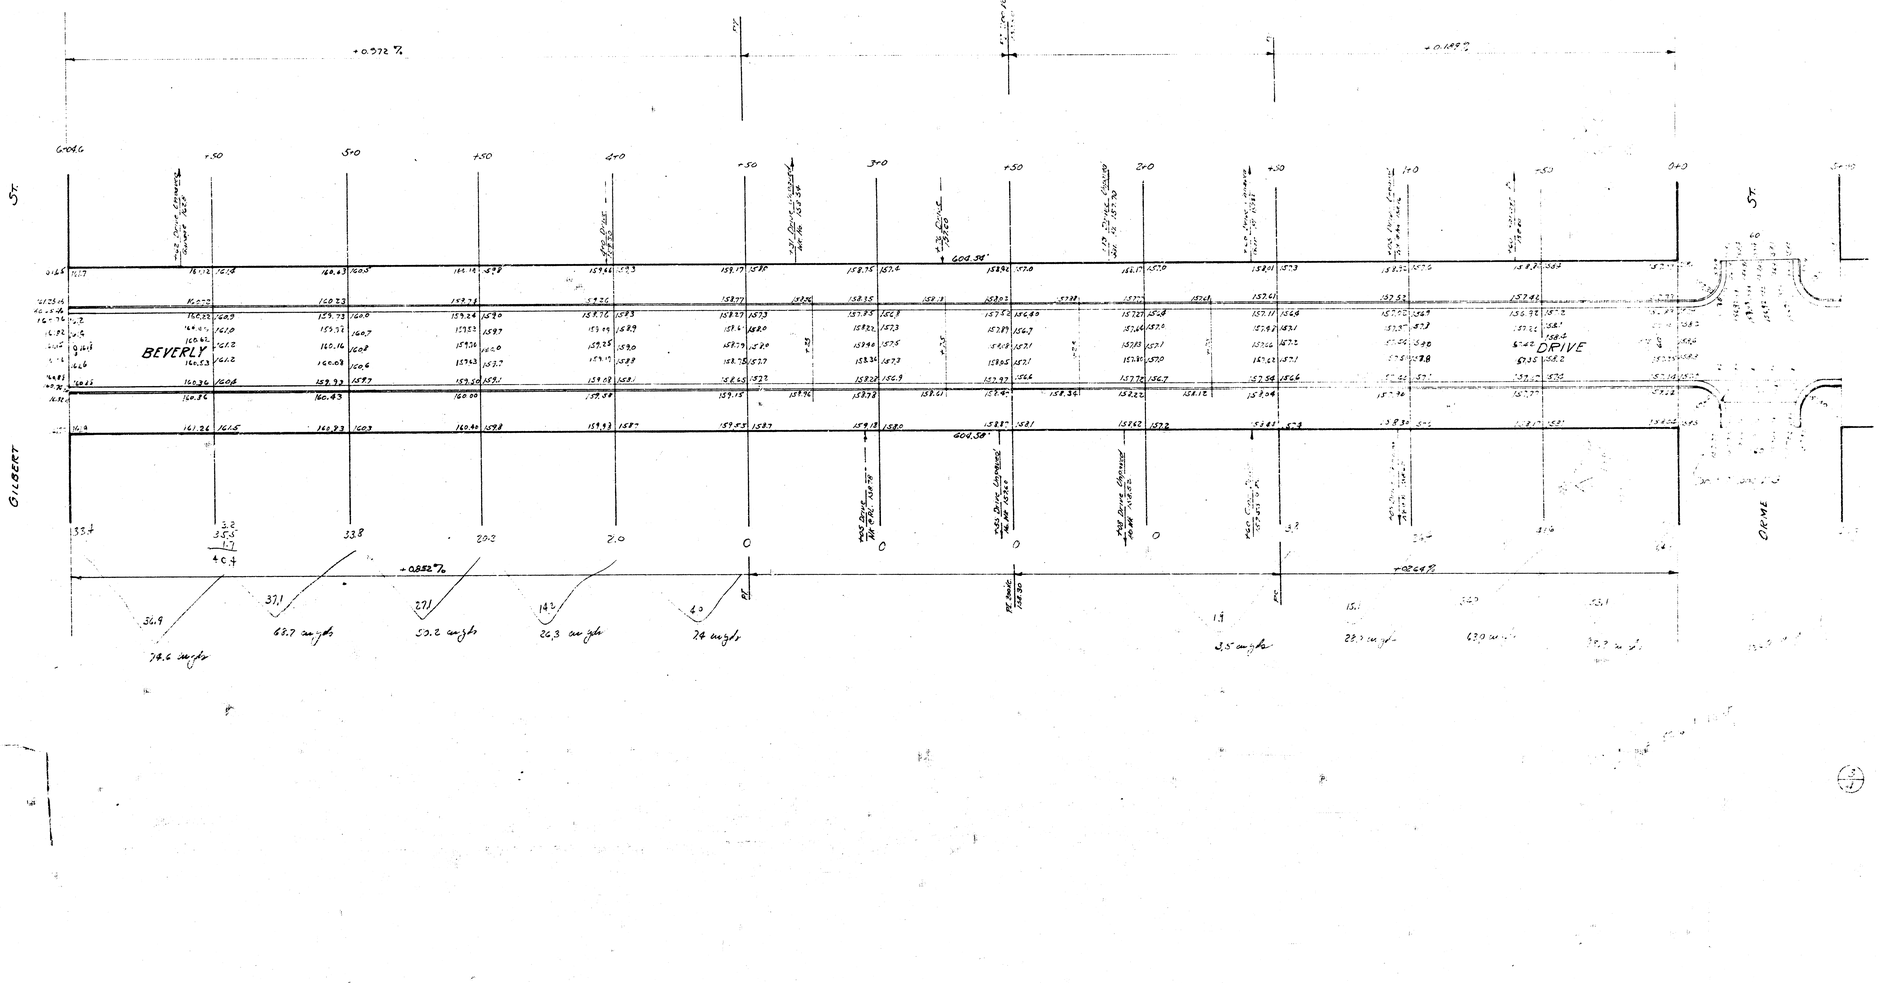
+0.572 %
-0.852 %
+0.149 %
+0.264 %
604.06'
604.38'
604.58'
GILBERT
BEVERLY
DRIVE
5th St.
Drive
33.4
33.8
20.2
2.0
0
74.6 angle
63.7 angle
53.2 angle
24.3 angle
24 angle
3.5 angle

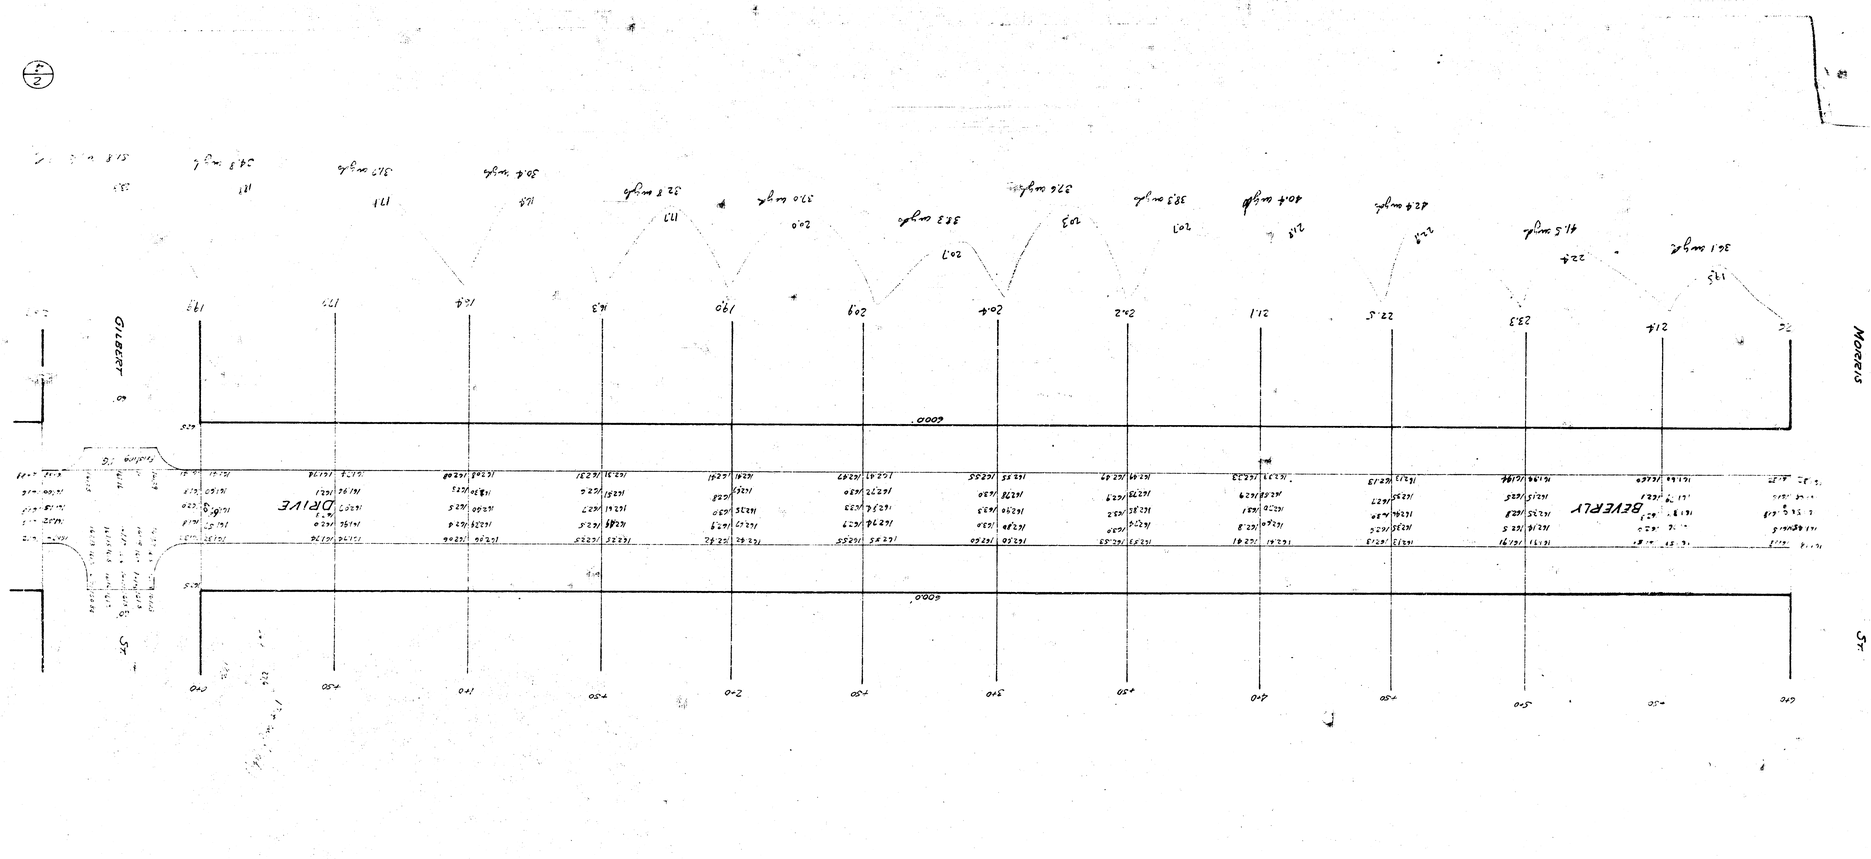
GILBERT
BEVERLY
DRIVE
NORRIS
600'
600'