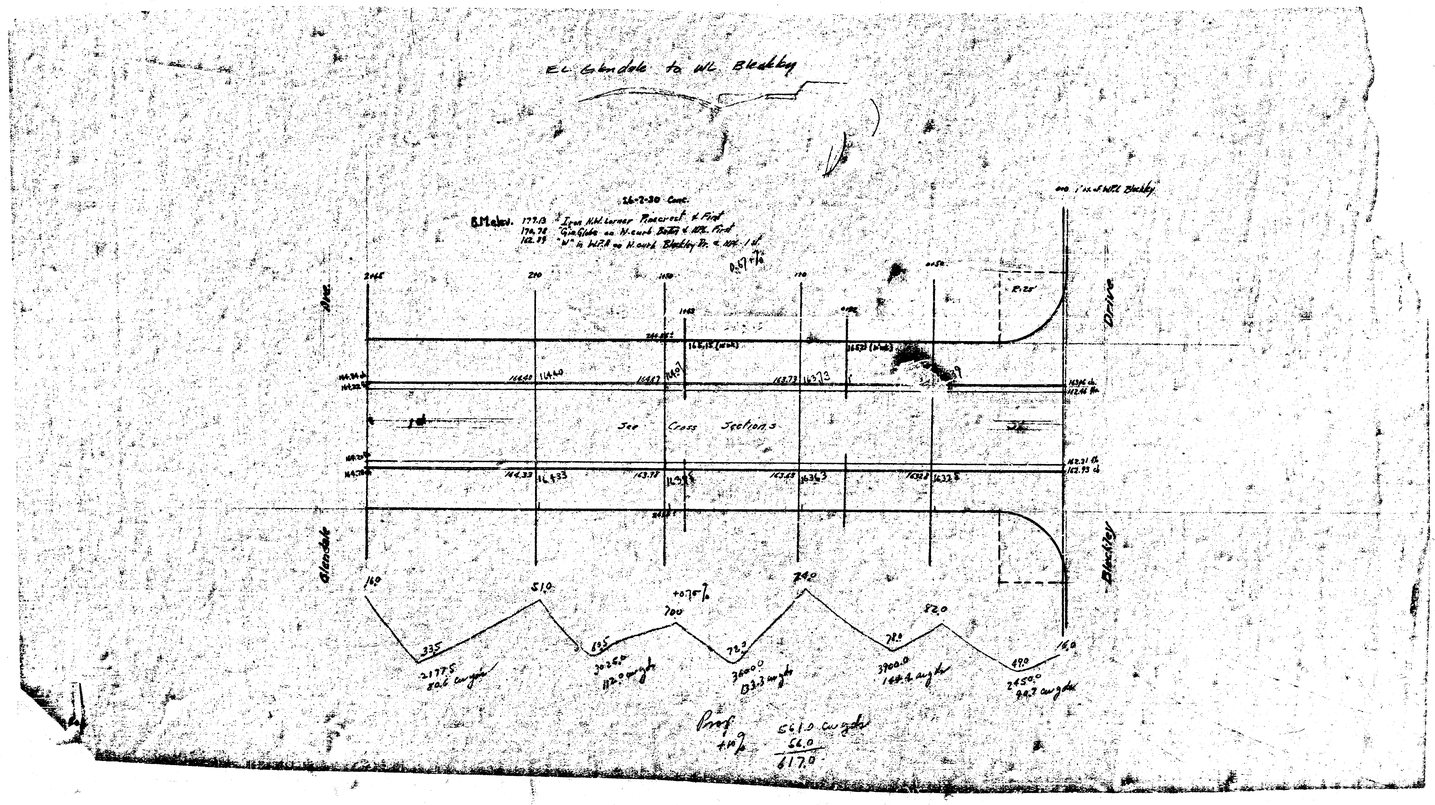

E.C. Glendale to W.C. Blackley
26-7-30 Cont.
B.Meter.
177.0 " Iron N.W. corner Pinecrest & First
176.74 "Gas Globe on N. curb Betty & 10th. First
162.99 "M" in WCB on N. curb Blackley Dr. & 10th. / of
Pinecrest
Drive
Glendale
Blackley
See Cross Sections
335
195
300
700
725
820
725
490
160
2177.5
3900.0
2450.0
Proof
561.0
56.0
617.0