
Pavement

B.M. 179.13 Iron Dlw. on Pinecrest & 1st
176.86 Dlw. 2nd Wk. Pinecrest

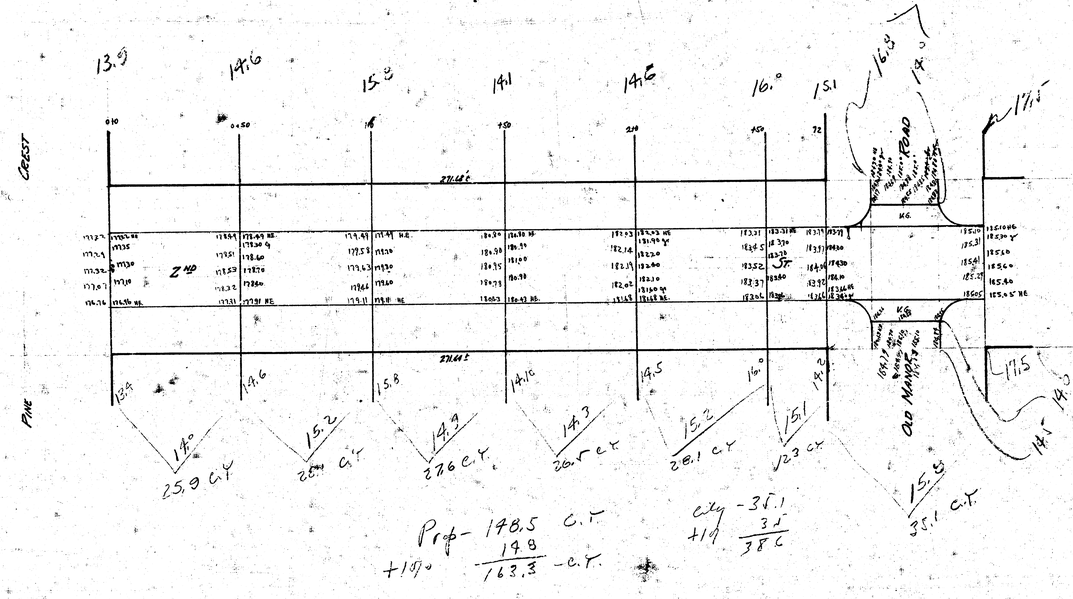

Prop- 148.5 c.y.
+10% 14.8
163.3 c.y.

cut - 35.1
+10% 3.5
38 c.y.

Paving Plan
of
2nd St.
Bet. Pinecrest
&
Old Manor