S-8

B.M. 110.88 "Gin Globe Top cb. E end radius N.W. cor Elizabeth & 3rd.

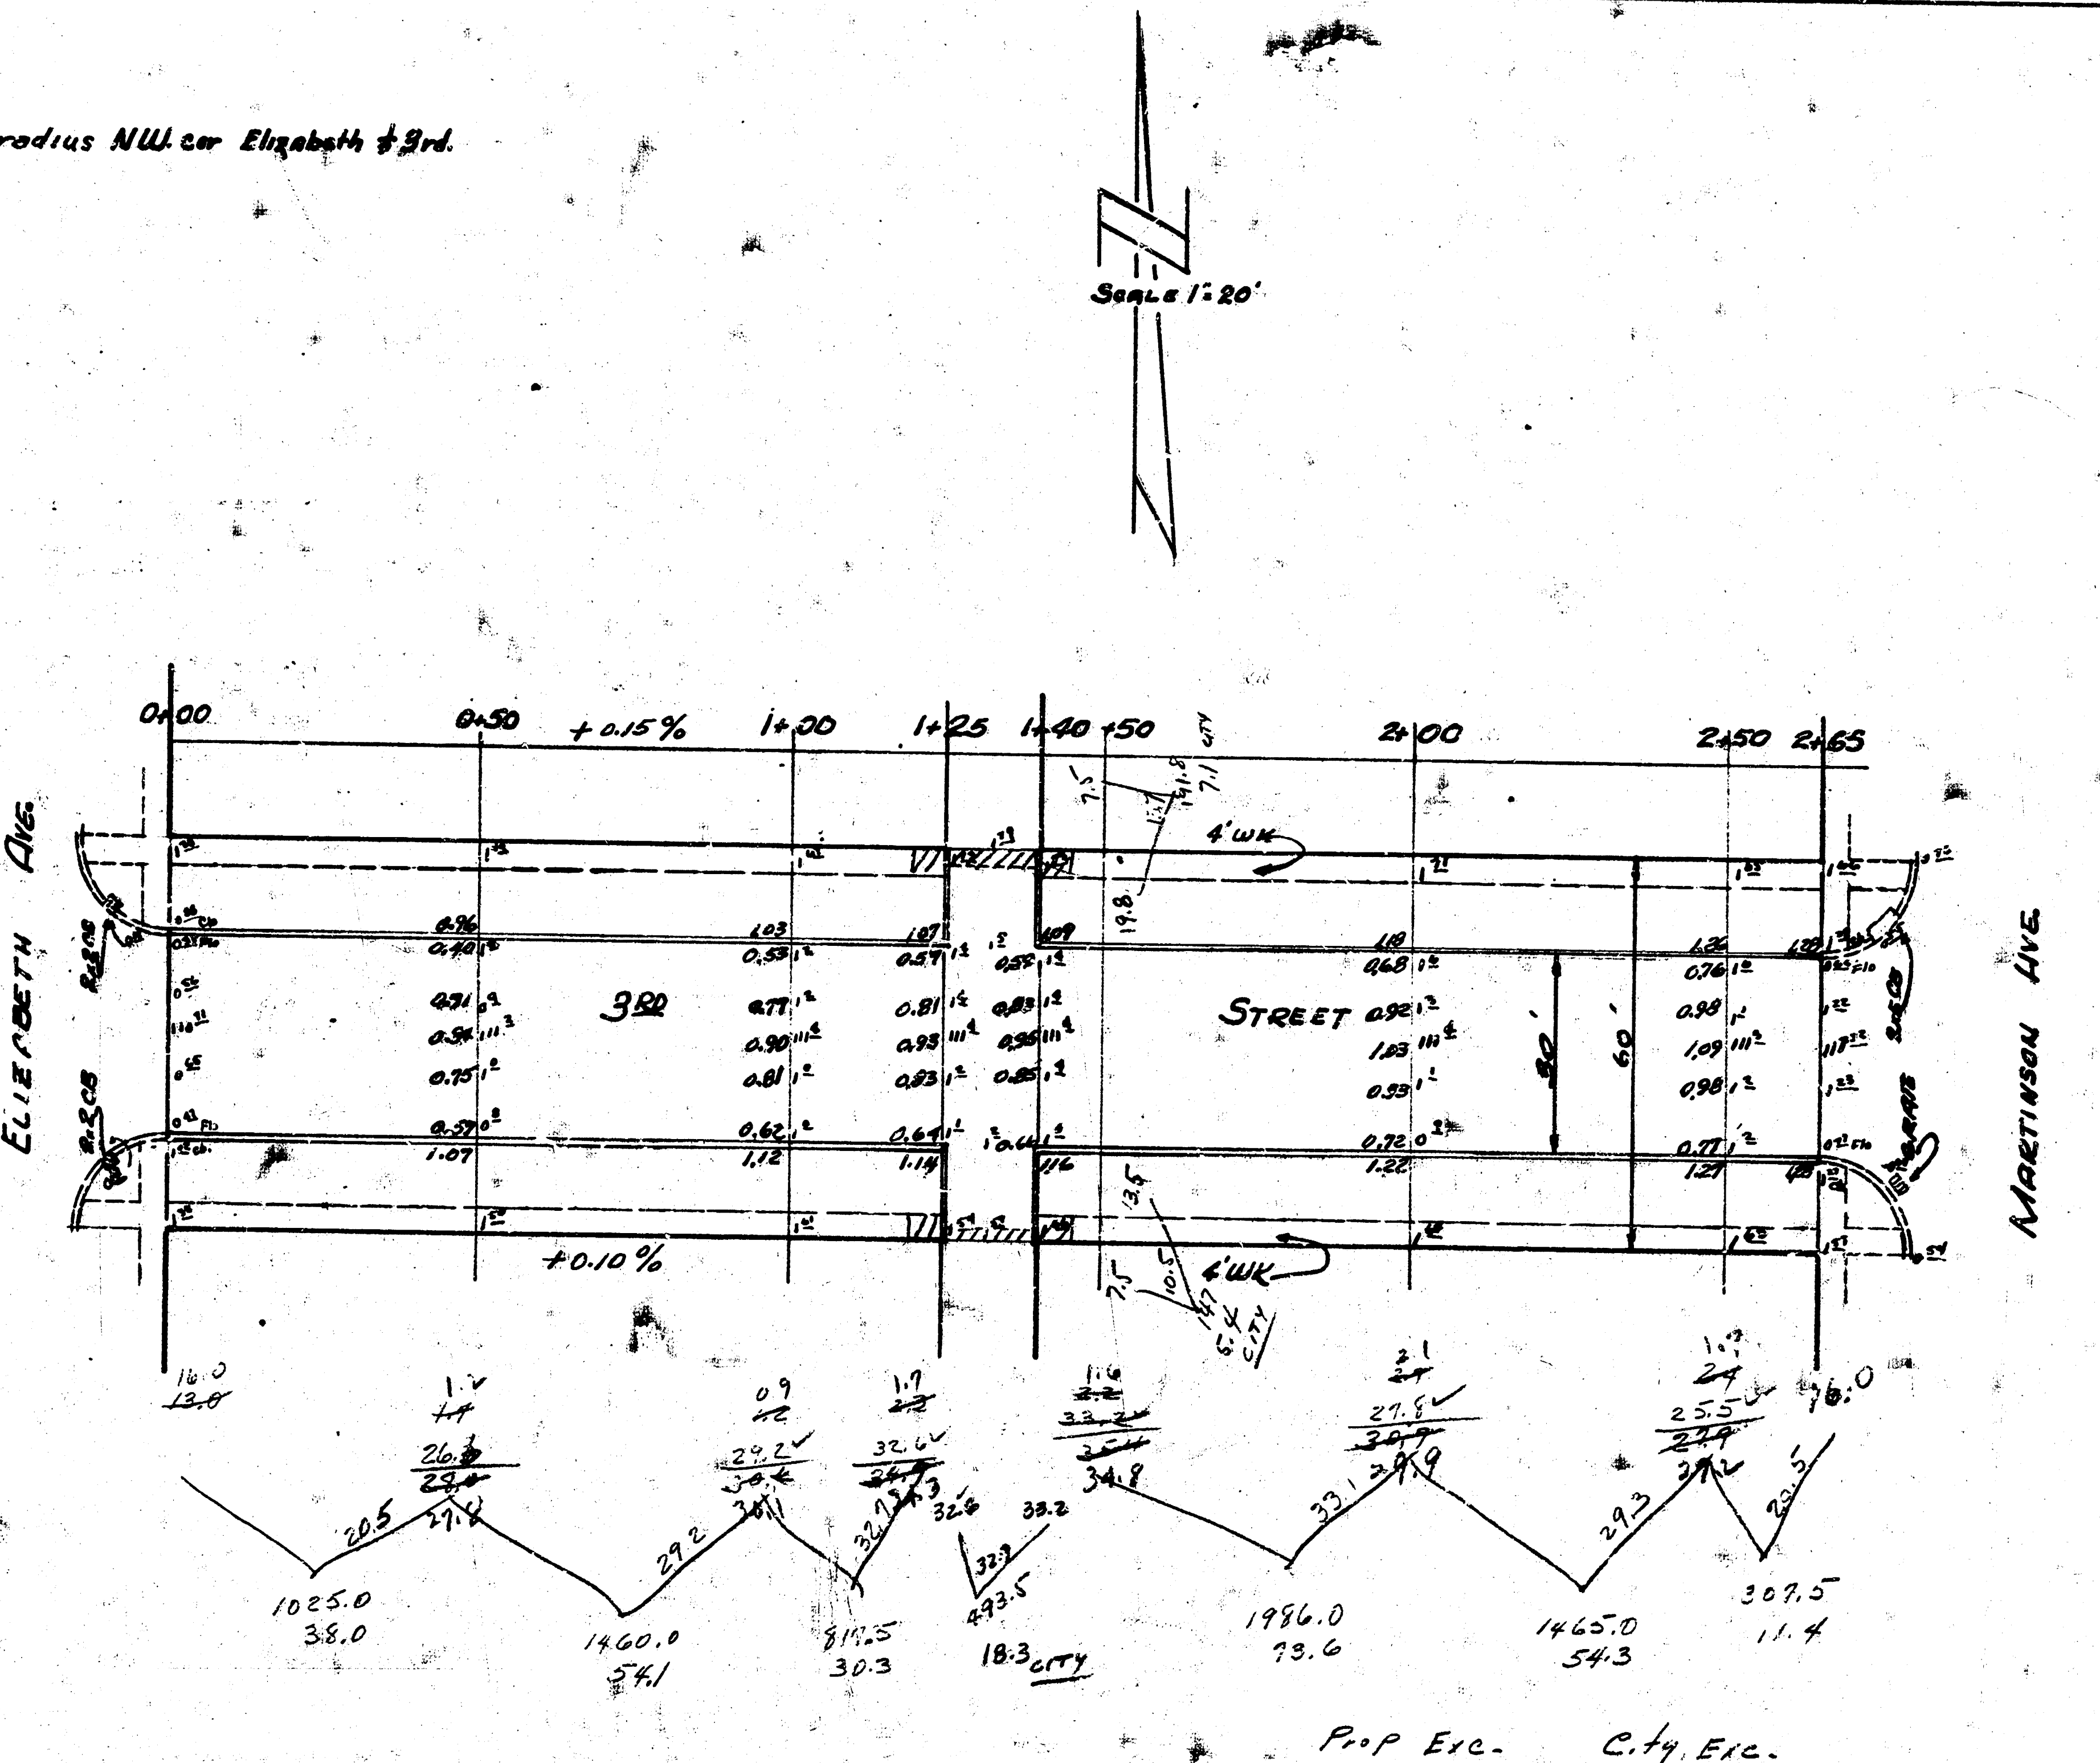
Scale 1"=20'
0+00
0+50
+0.15%
1+00
1+25
1+40
+50
2+00
2+50
2+65
3RD
STREET
ELIZABETH AVE.
MARTINSON AVE.
4' WK
6' WK
+0.10%
30'
60'
1025.0
38.0
1460.0
54.1
818.5
30.3
493.5
18.3 CITY
1986.0
73.6
1465.0
54.3
307.5
11.4

Prop Exc.
38.0
54.1
30.3
73.6
54.3
11.4
261.7
26.2 +10%
287.9 Cuyd

City Exc.
30.8
+10% 3.1
33.9 Cuyd

3RD STREET
EL. ELIZABETH TO W. MARTINSON
30' CONC & CB
CITY OF WICHITA, KANSAS
L.K. WHITE CITY ENGINEER
JAN. 15, 1952 PROJ NO. C11-221

L.K. WHITE LICENSED 55 KANSAS PROFESSIONAL ENGINEER

Prelim Survey 53-58 - 1-14-52
Plan WD 1-15-52

4 15 5 (53)