B.M. 118.80 N.E. COR. CONC. PORCH, HOUSE #1703 N. PENNSYLVANIA
B.M. 117.25 ST'D. N.E. COR. 17TH. & HYDRAULIC
B.M. 117.05 "G" IN GLOBE 0.5' E. OF E. END RADIUS, N. CURB ON
N.E. COR. 16TH. & HYDRAULIC.

EXCAVATION

CITY	17.7	PROP.	458.5
PLUS 10%	1.8	PLUS 10%	45.9
TOT. CITY	19.5 C.Y.	TOT. PROP.	504.4 C.Y.

Survey KRAUS Bk. J.AK. #1
Plan Greene & Hostetter
Exc Hostetter
Checked

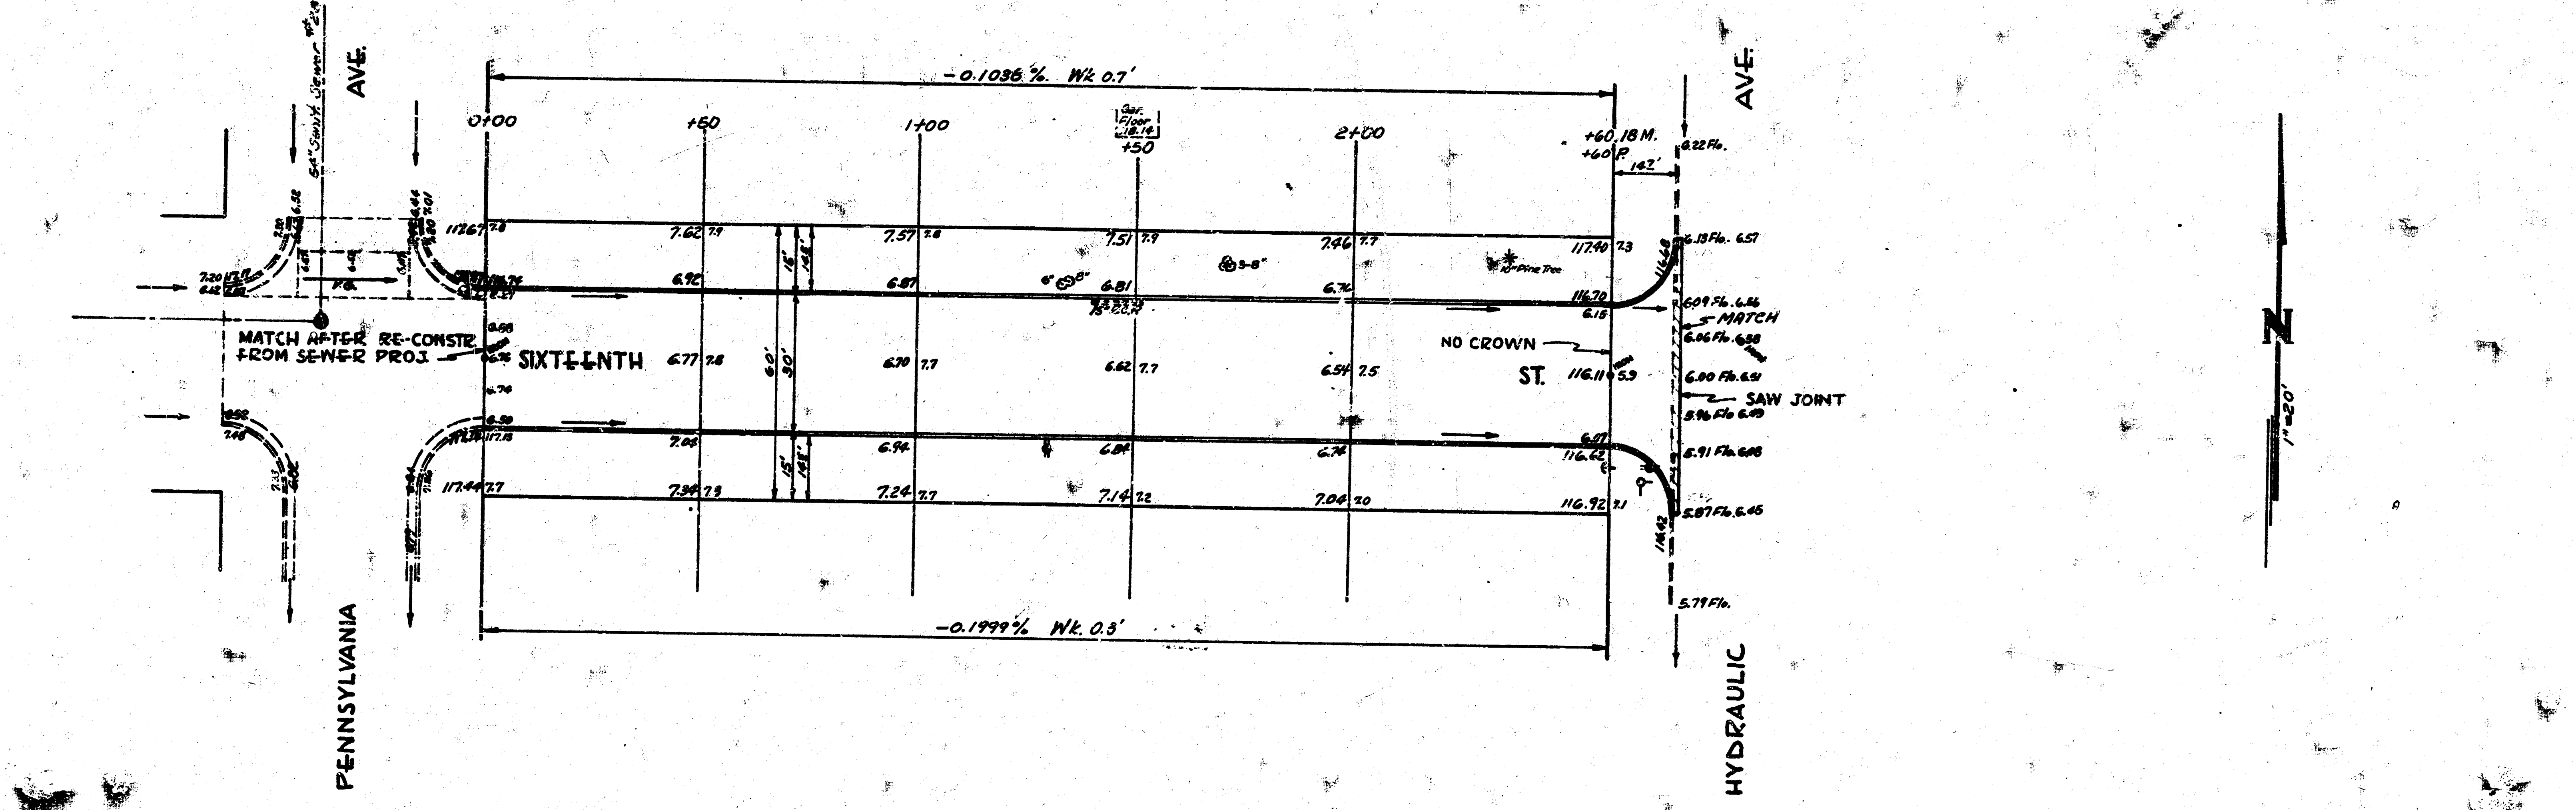
-0.1038% Wk 0.7'
AVE.
AVE.
0+00
+50
1+00
+50
2+00
+60.18 M.
+60 P.
SIXTEENTH
ST.
NO CROWN
MATCH AFTER RE-CONSTR FROM SEWER PROJ
MATCH
SAW JOINT
60'
30'
15'
-0.1999% Wk 0.5'
PENNSYLVANIA
HYDRAULIC
N
1"=20'

1/2

SIXTEENTH ST.
PENNSYLVANIA TO HYDRAULIC
30' CONC. & CURB
CITY OF WICHITA, KANSAS.
B.E. SMITH CITY ENGINEER
Oct. 1956 PROJ. NO. [illegible]15-280