
2.6-6

B.M. 1222.5 "X" On Top of Curb SL 16th E Curb Poplar

Scale 1"=20'

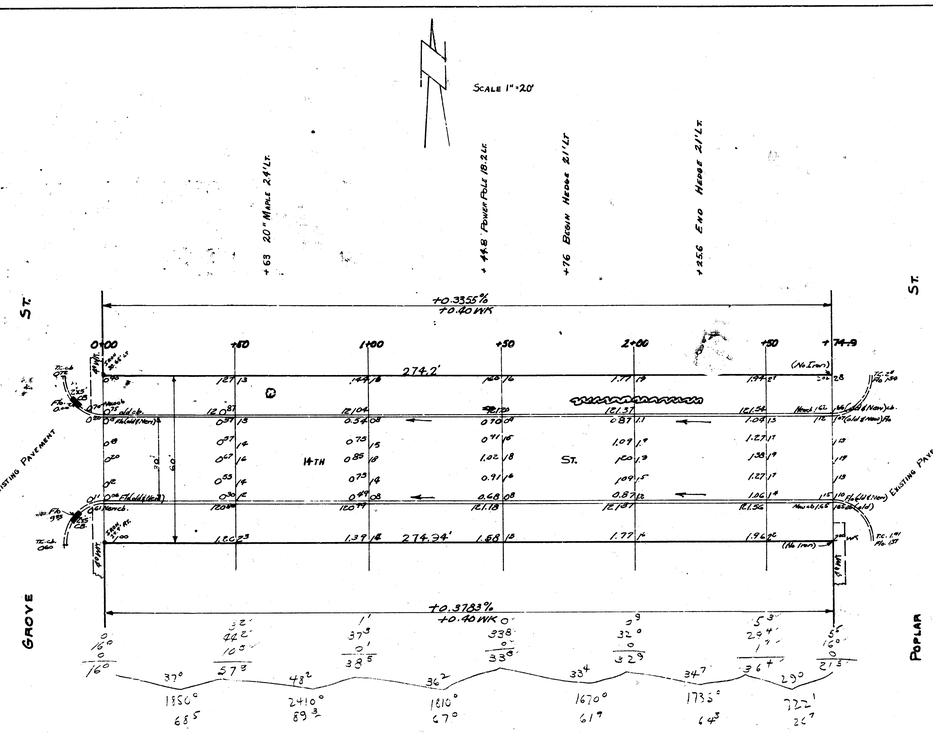

Property
63.5
89.3
67.0
61.9
64.3
22.7
377.7
+10%
37.8
415.5 Cu. Yds Excav.

1/2

14TH
El Grove To WL Poplar
30' Conc & C.B.

City of Wichita Kansas

L.K. White — City Engineer


Nov. 1951 — Proj. C11-282

L.K. White Wichita Kansas 55

11-G-6

B.M. 122.34' "X" On Top of Curb SL 14th E Curb Poplar

Scale 1"=20'

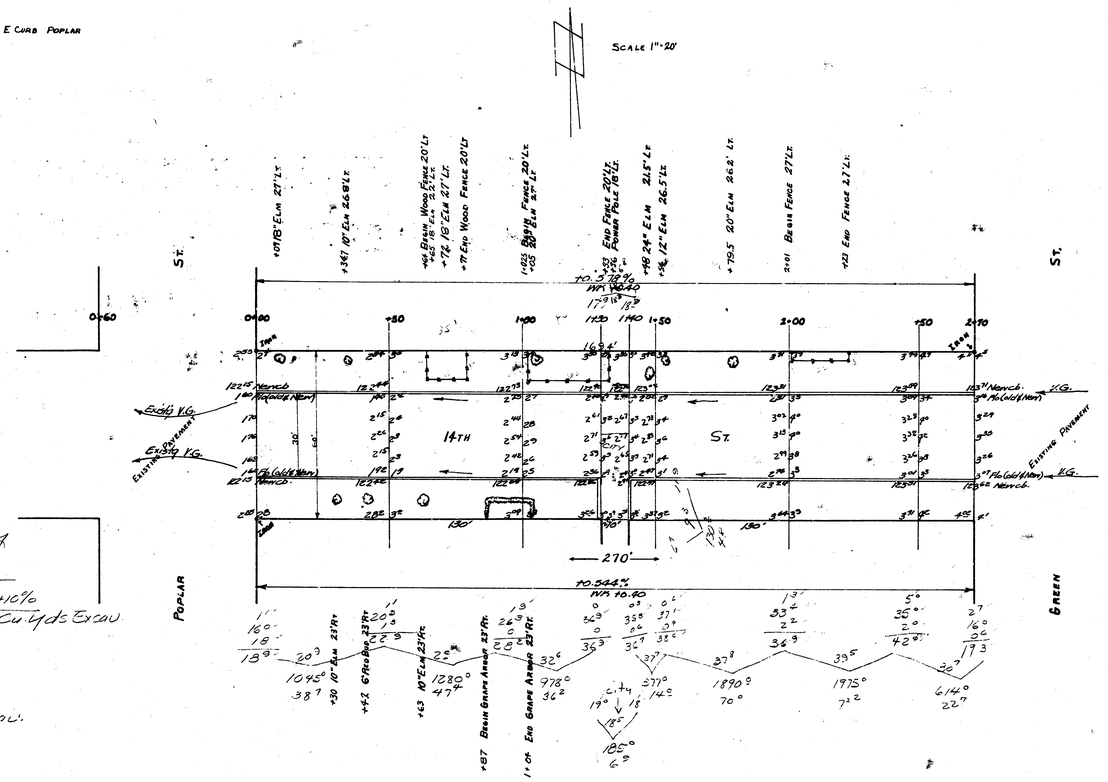

Property	City
68	69
38	48
41	117
36	12+10%
76	12.9 Cu. Yds Excav.
12	
22	
14	
309°	
31°+10%	
340° Cu Yds. Excav.	

1/2

14th
El Poplar To WL Green
30' Conc. & C.B.
City of Wichita Kansas
LK White — City Engineer
Nov. 1951 — Proj. C11-281

L. K. White Licensed 55 Kansas

12 5 58