BM. 121.06 'G' in Globe E and Rod S.E. 17th & Garland

N

city
51.8
13.98
49.8 city 15.44
22.4
23.8
19.7
1.5
16.1
2.1
23.4
1.5
9.9
14.3
26.8
1.5
5.3
14.0
19.7
1.5
16.9
10.9
+0.317%
WK 1.0

Prop.
36.2
62.4
48.7
37.6
59.3
78.5
59.7
89.3
130.5
125.0
112.6
120.7
150.5
11/31.0
1131.1
124.9.9

Prop.
43.5
65.10
46.7
90.8
60.0
78.3
55.1
99.2
131.2
127.5
119.7
146.9
150.5
1149.9
1210.9
+0.253%
WK. 0.4

City
49.8
+10% 4.9
54.7
" 10.9
65.1
" 6.5
71.6 total

C. L.
51.8
9.5
61.3
6.1

+ total 67.4 c. y. ft.

city +1% 1131.0
1131.1
124.9.9

L = 1219.8 c. y. ft.

LITCHFIELD AVE

AVE

17TH ST

GARLAND

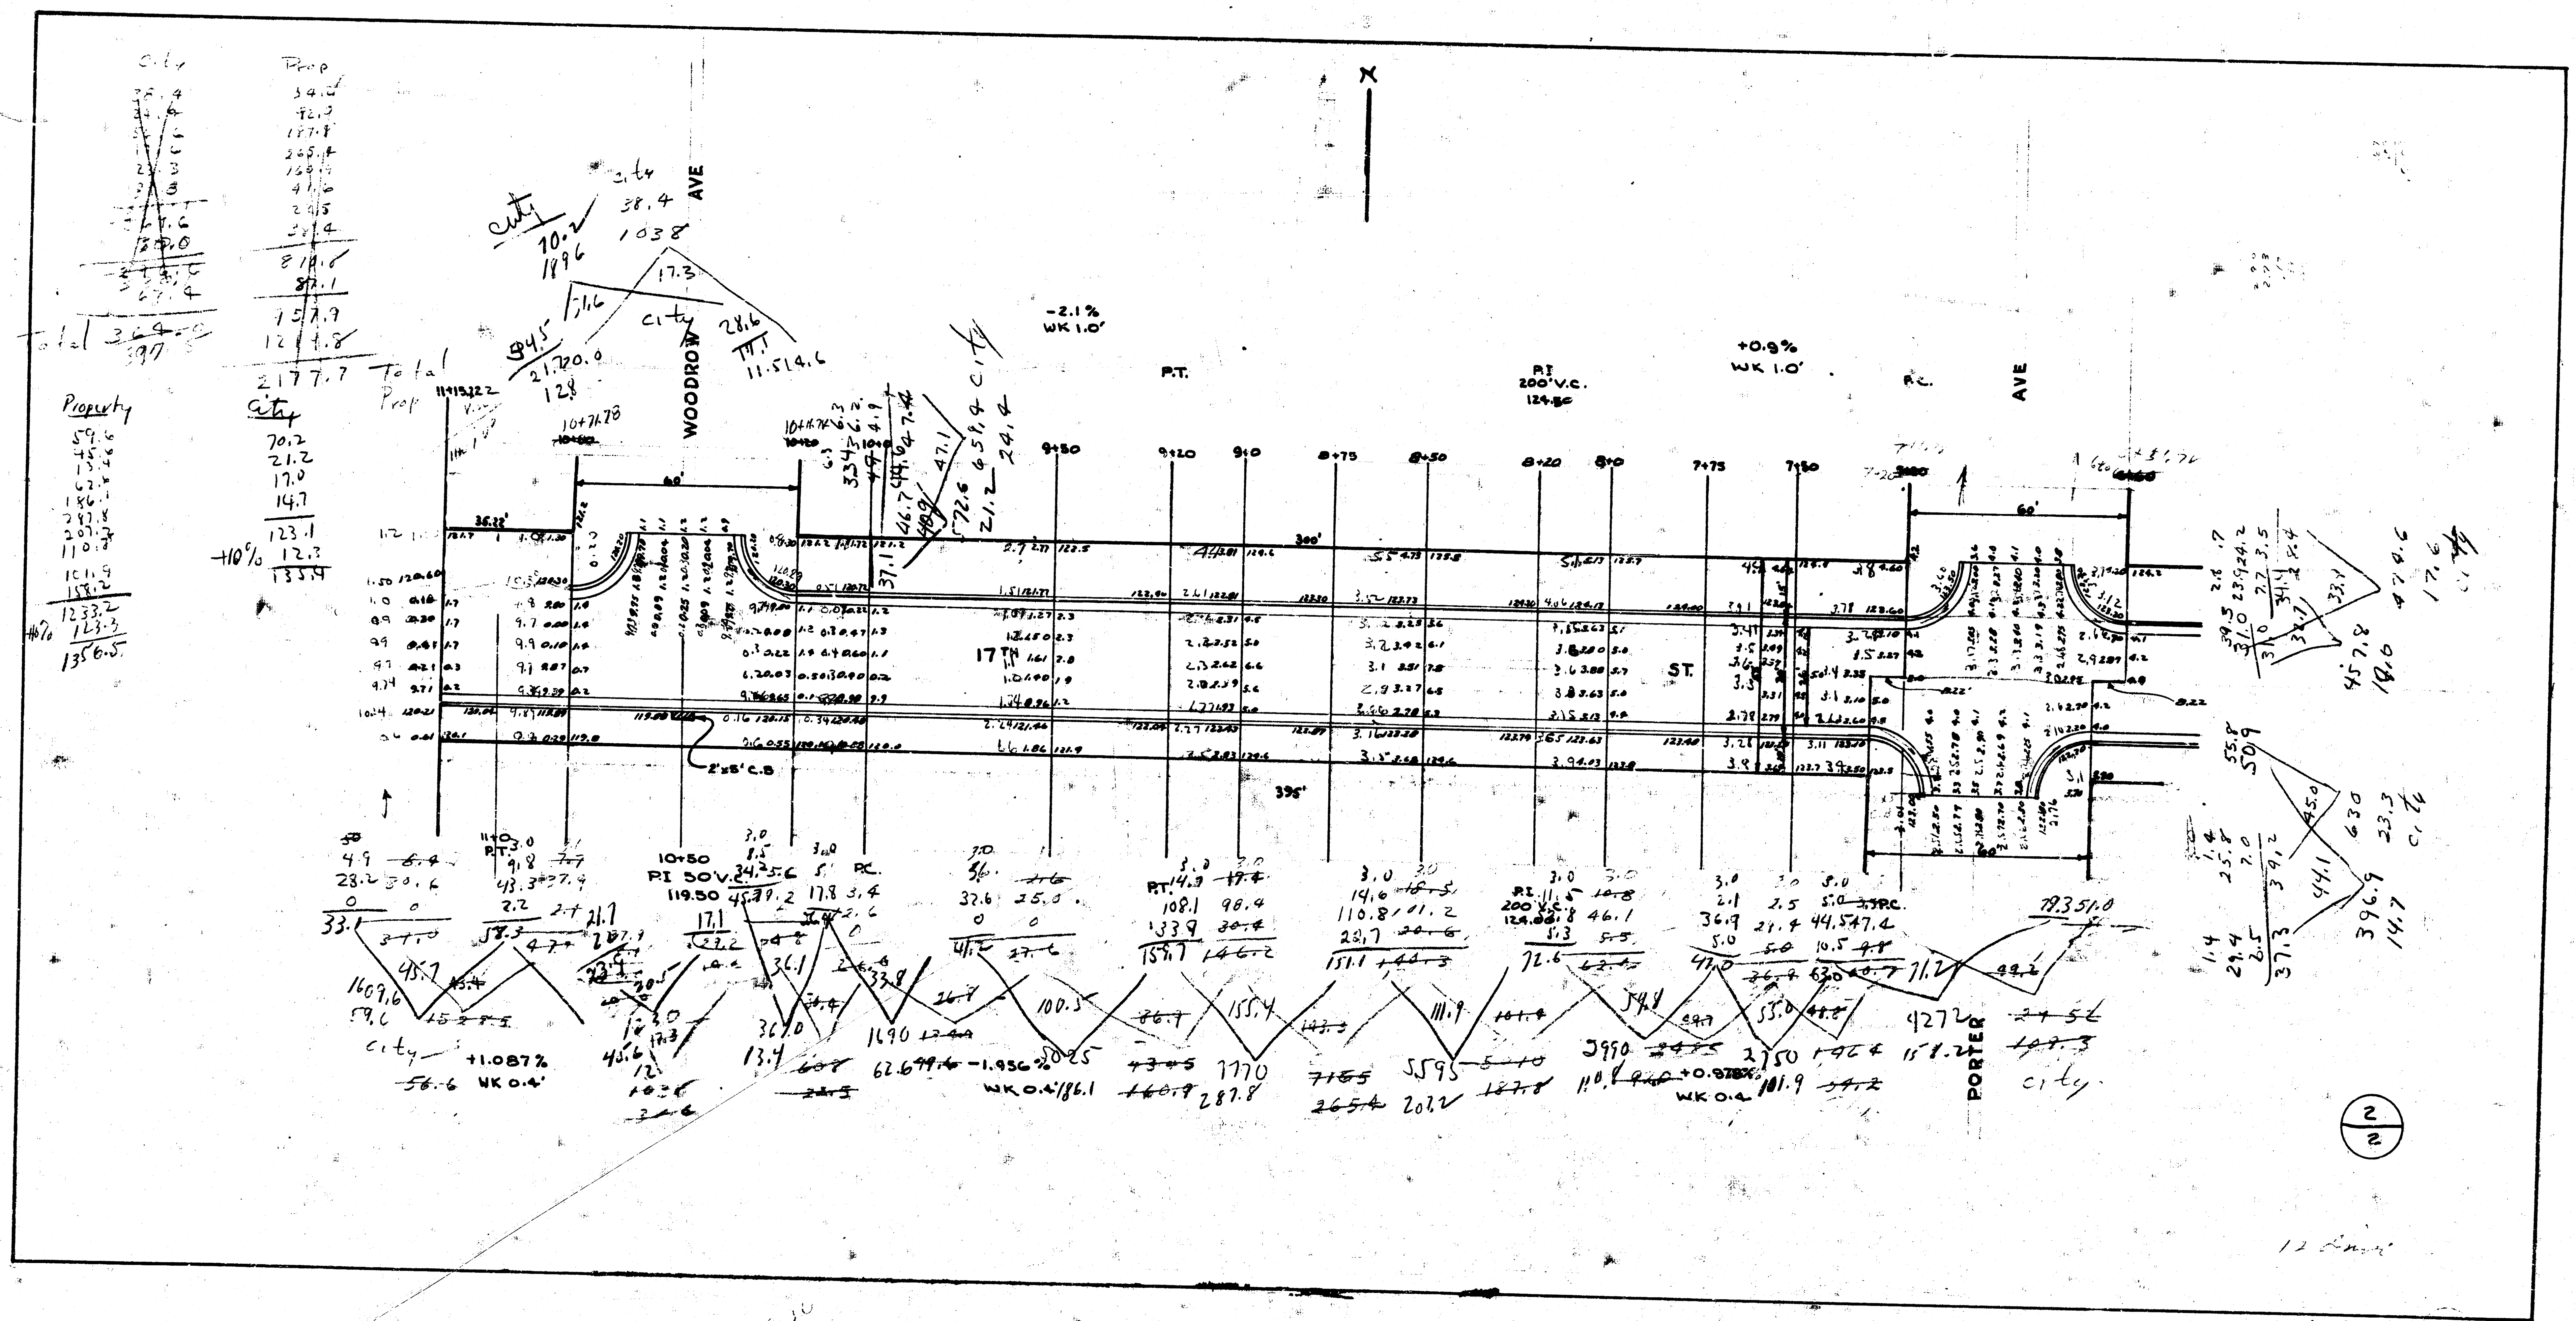
PORTER

From 3+0 to 3+60 Gradually to 1.0' from 0.4'

WK 1.0

CB. & GTR
CITY of WICHITA, KANSAS
L.K. WHITE CITY ENGINEER
MARCH 1947

17TH ST
W.L. GARLAND TO W.L. RIVERSIDE RANCH 2ND ADD'N


WOODROW AVE
17TH ST.
PORTER AVE
-2.1% WK 1.0'
+0.9% WK 1.0'
P.T.
P.I. 200' V.C. 124.50
P.C.
9+50
9+20
9+0
8+75
8+50
8+20
8+0
7+75
7+50
60'
300'
395'
2'x5' C.B
10+50 P.I 50' V.C. 119.50
+1.087% WK 0.4'
-1.956% WK 0.4'
+0.978% WK 0.4
2/2