



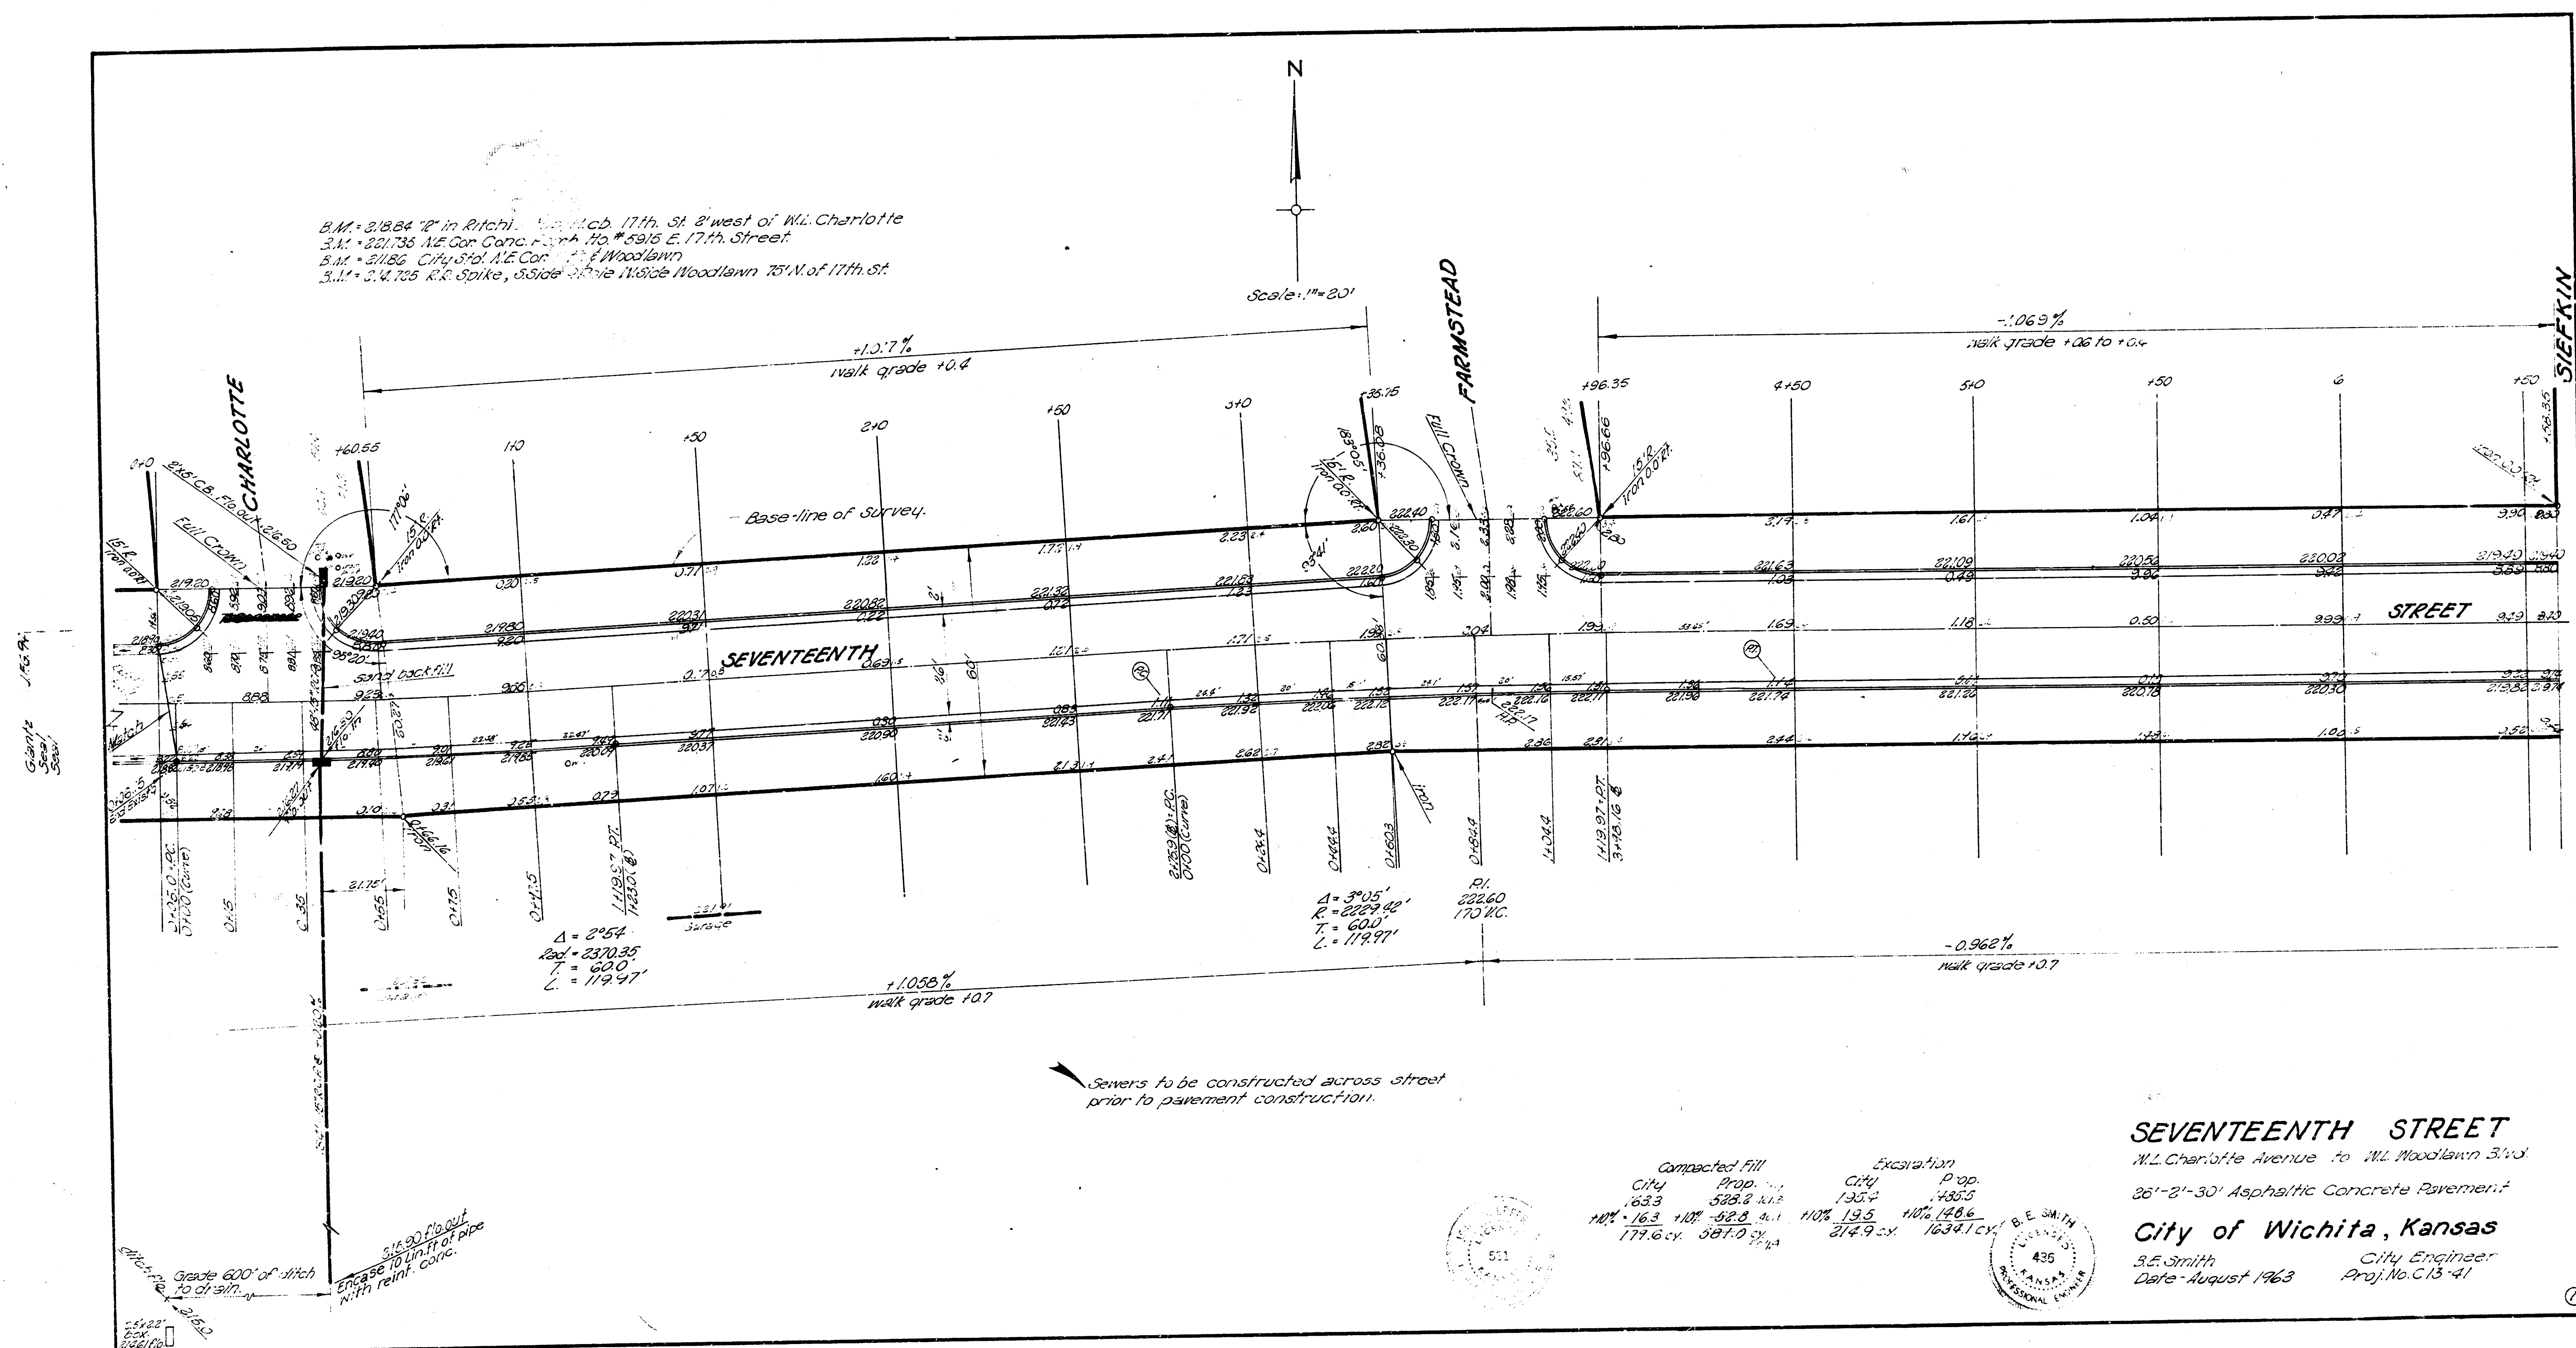

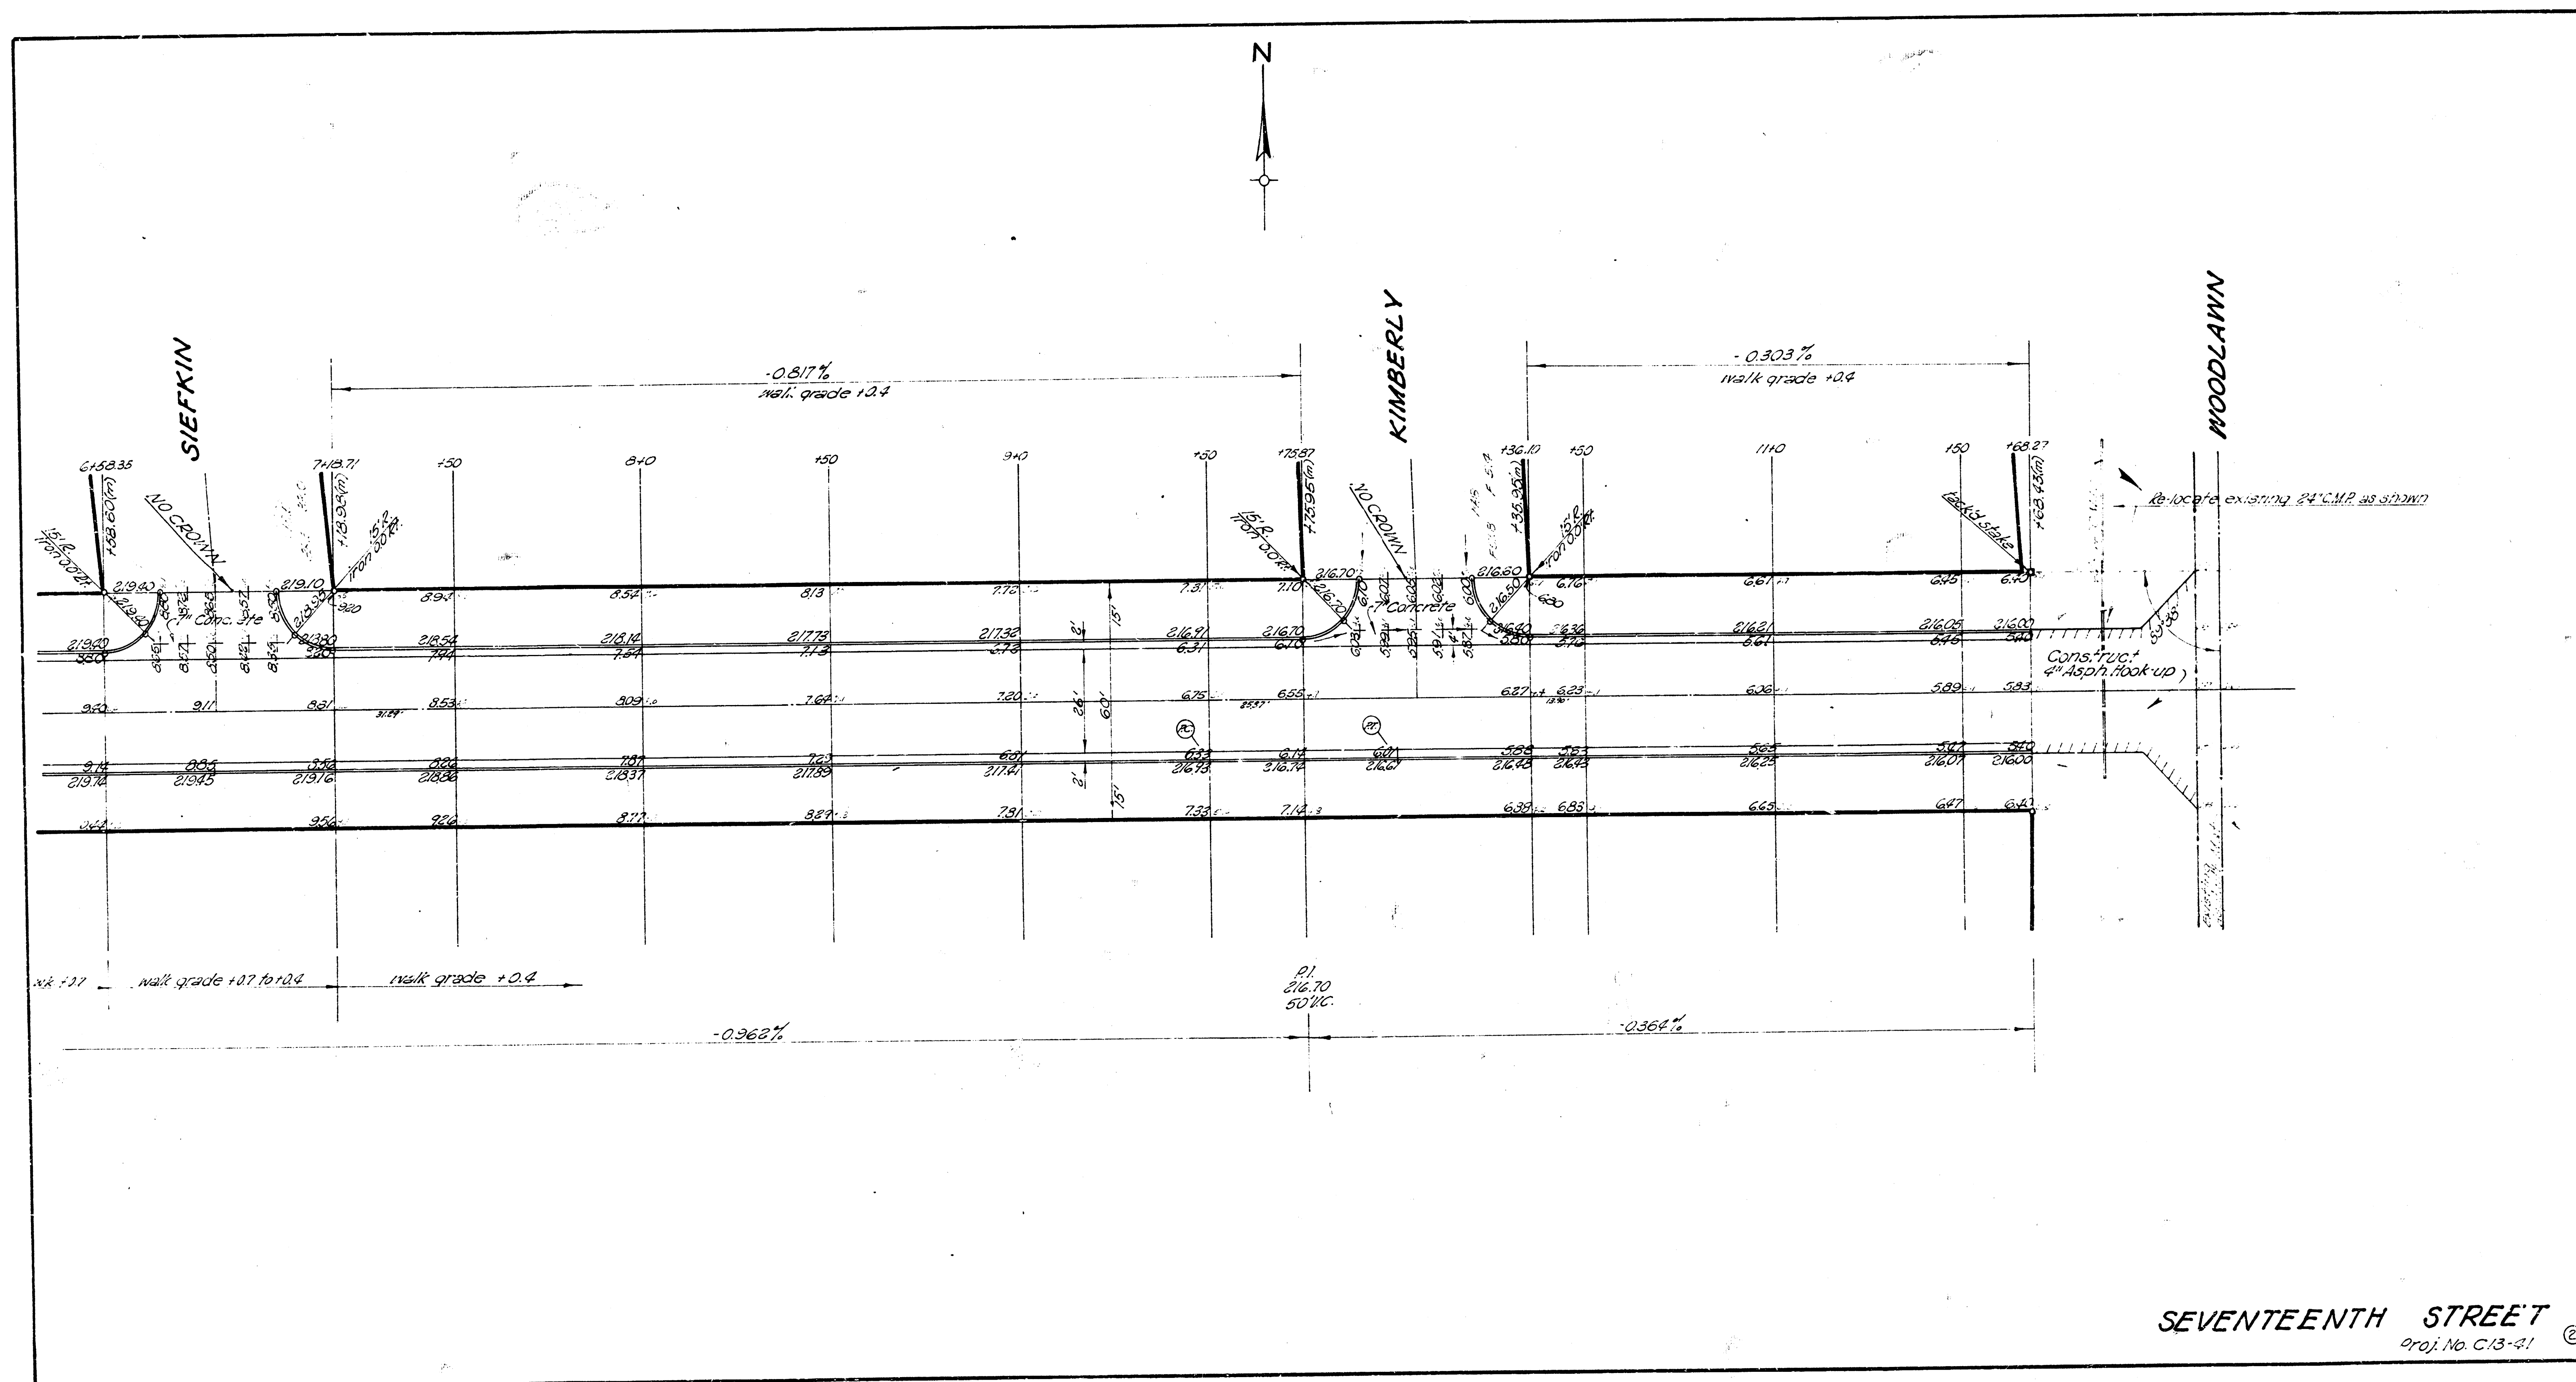

SEVENTEENTH STREET
Proj. No. C13-21