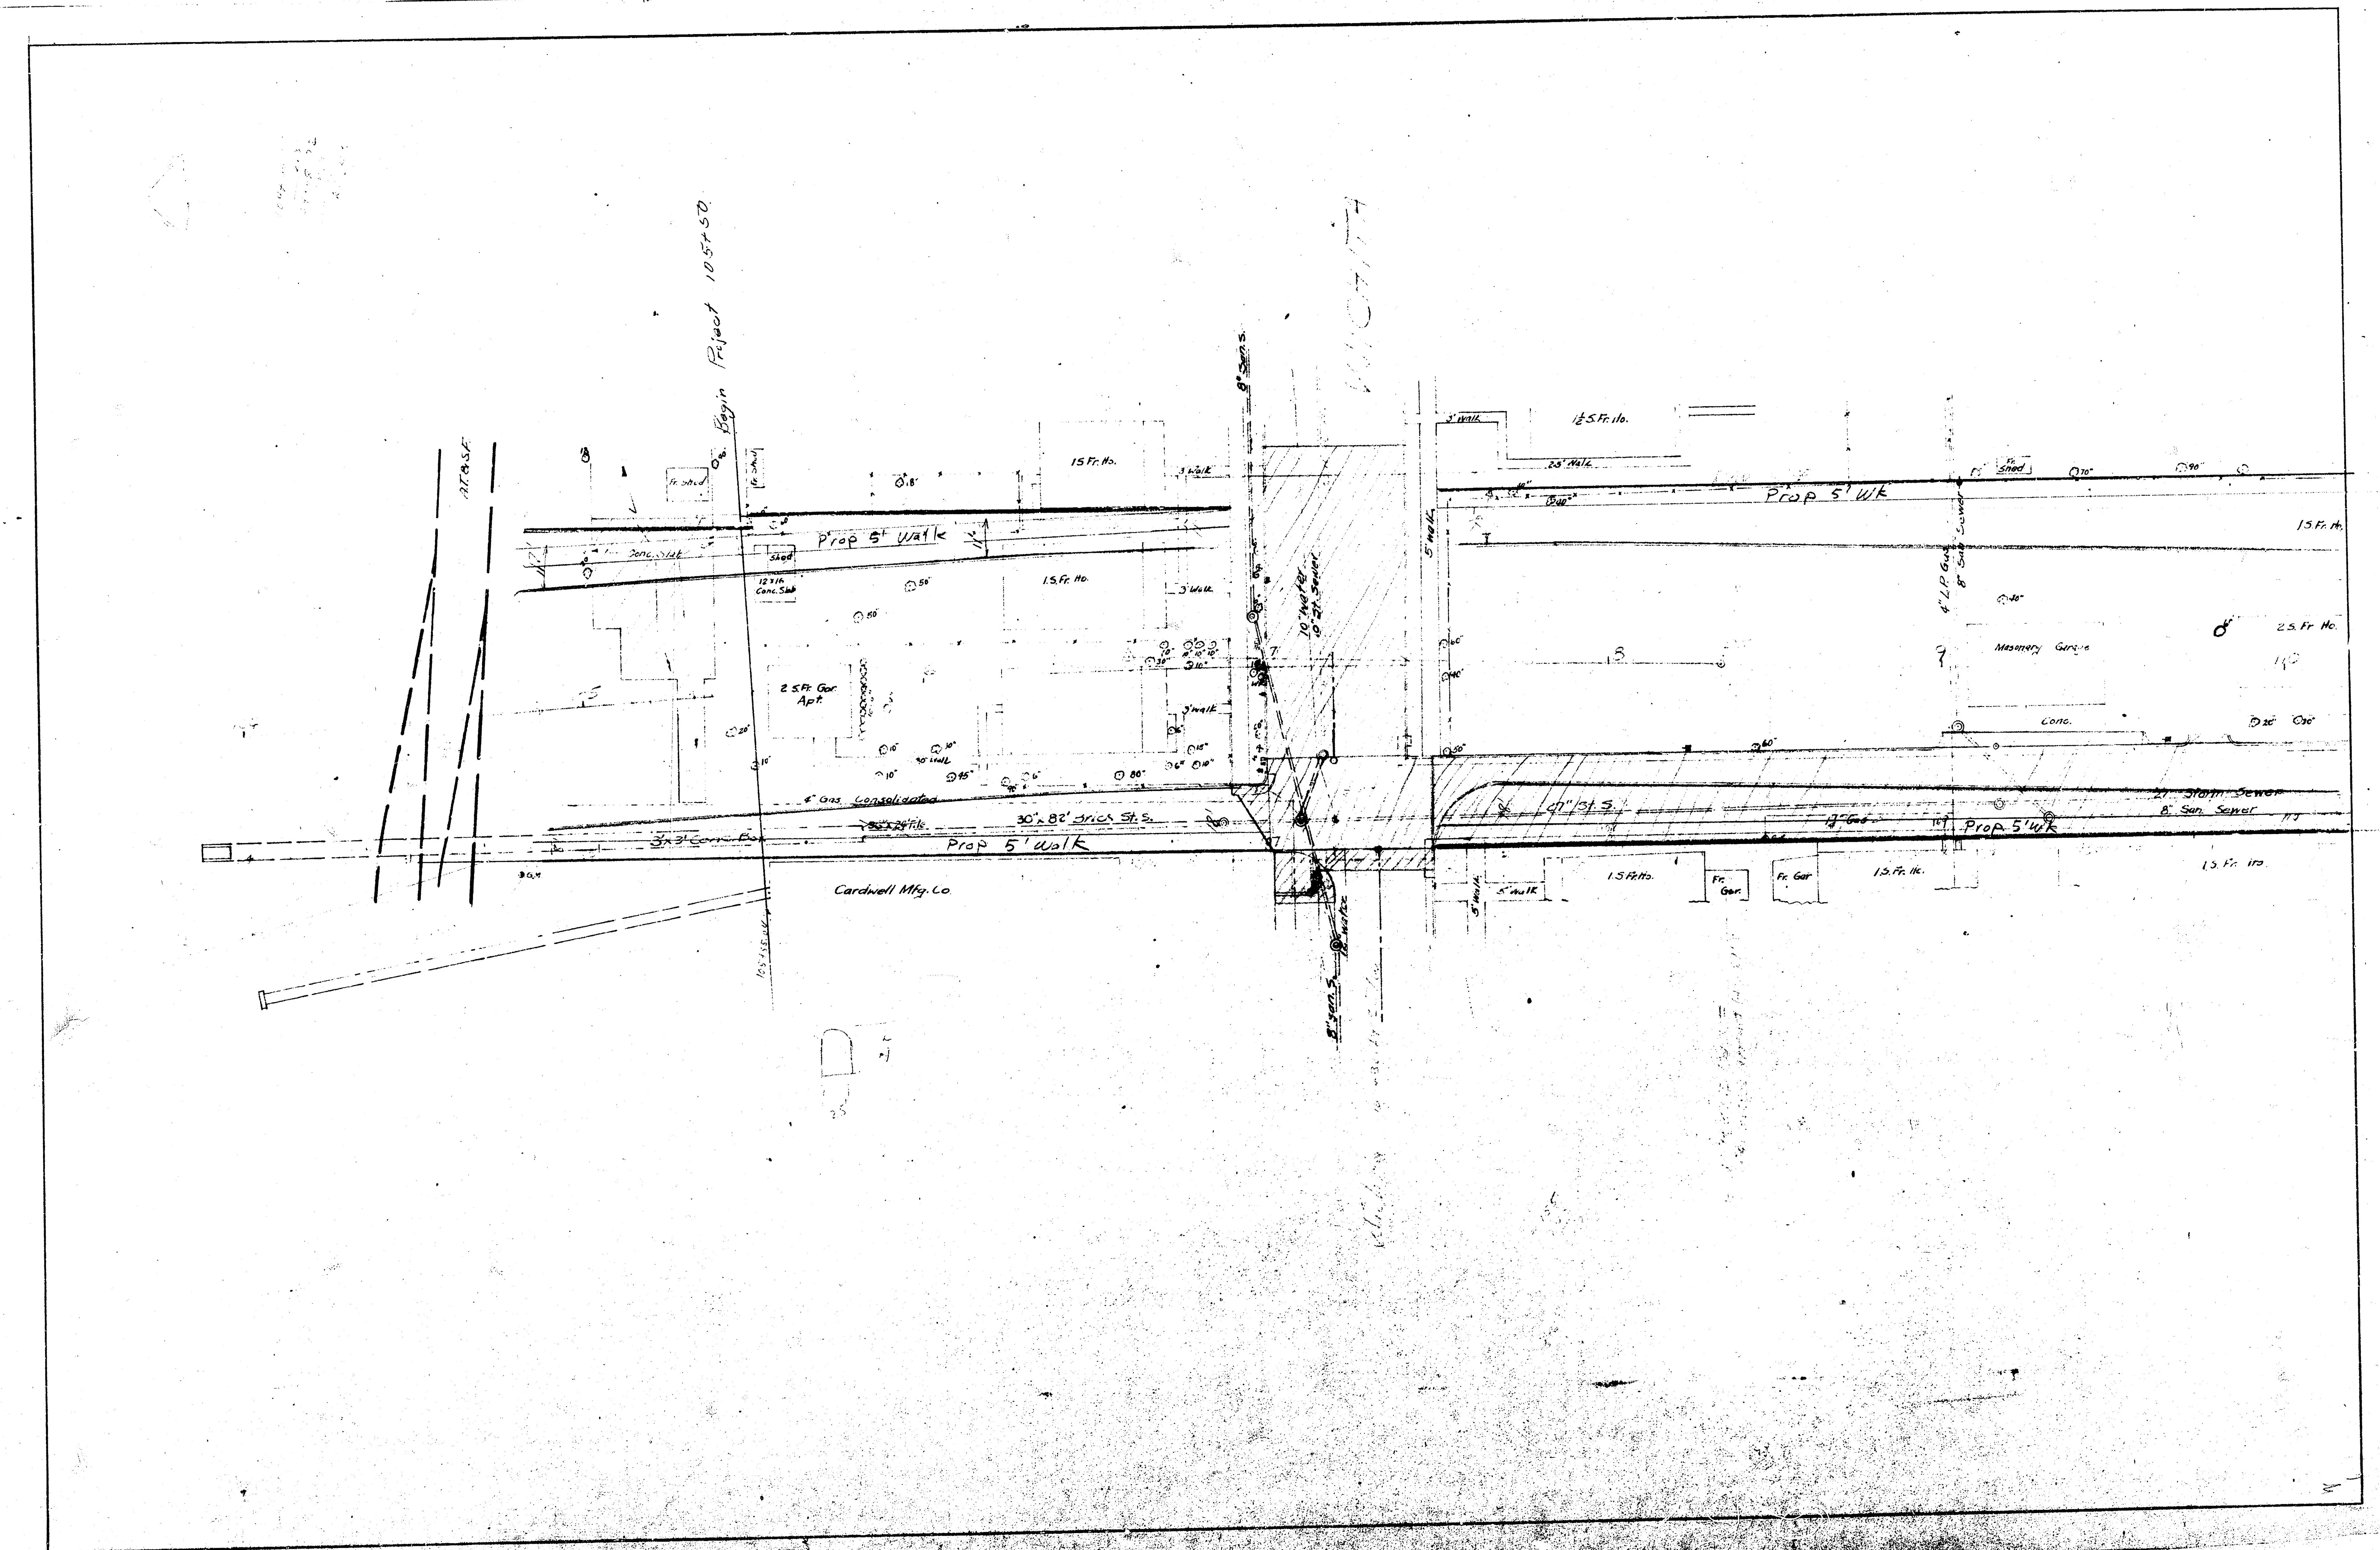
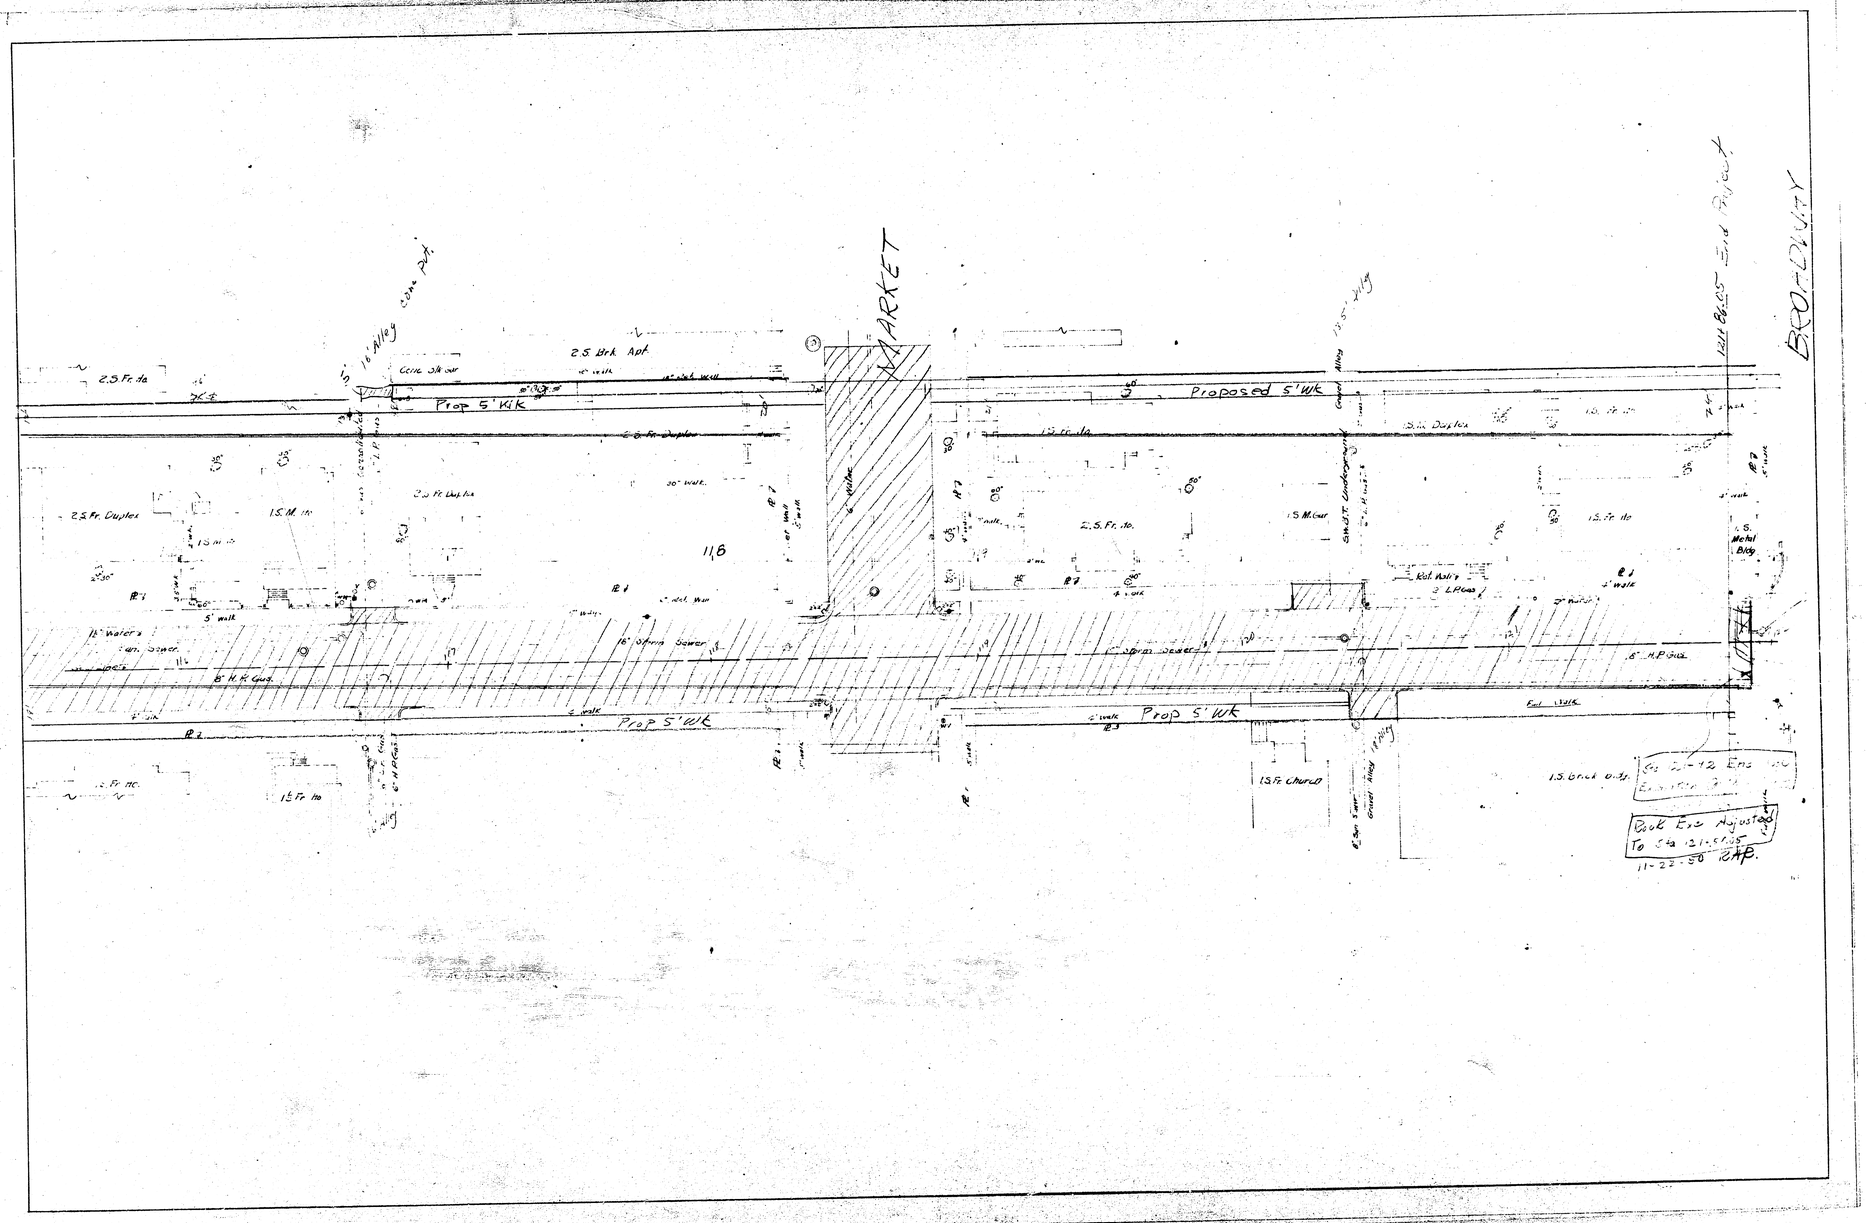
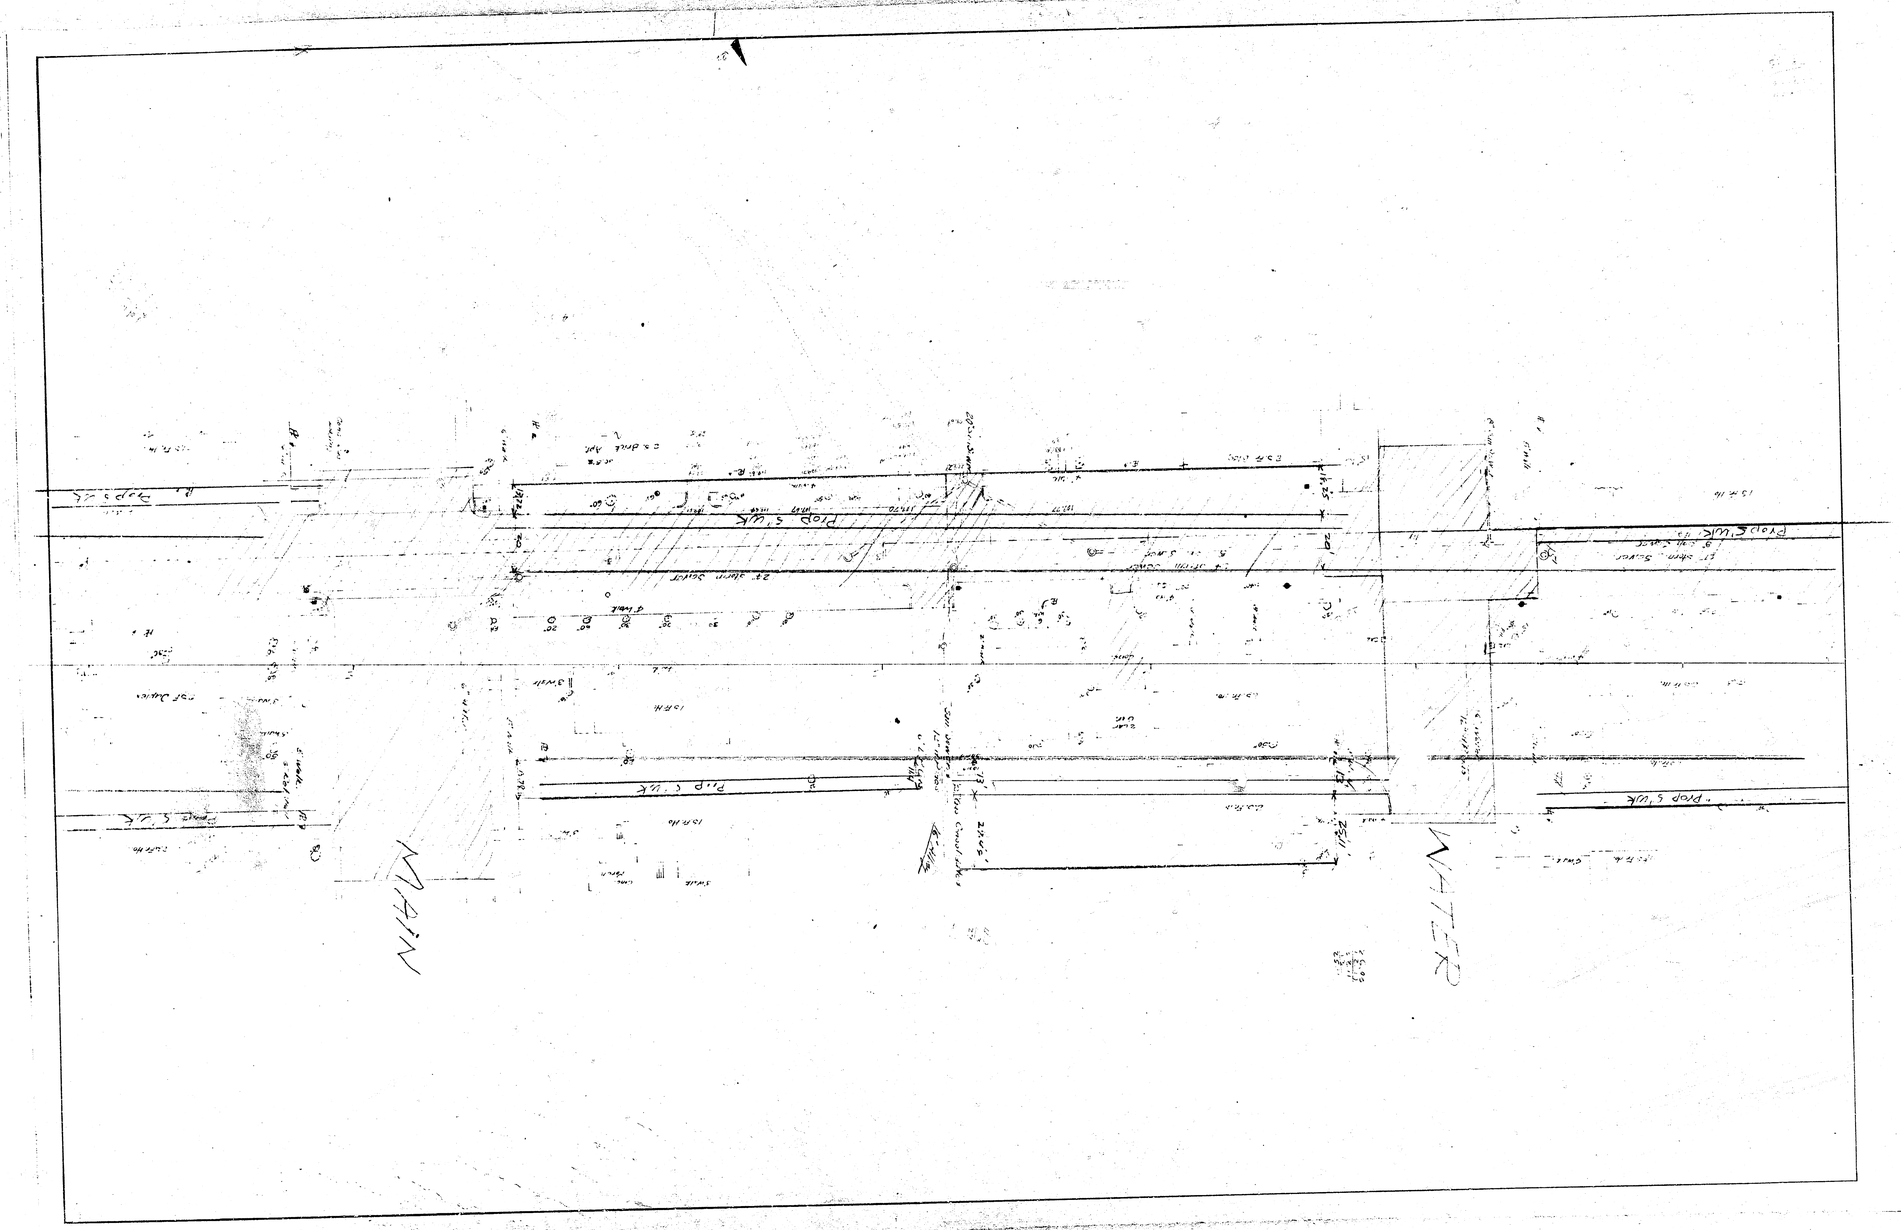

Begin Project 105+50
A.T.&S.F.
Fr. Shed
Prop 5' Walk
Conc. Slab
Shed
12x16 Conc. Slab
1.5 Fr. Ho.
3' Walk
2.5 Fr. Gar. Apt.
4" Gas Consolidated
30"x82' Brick St. S.
3'x3' Conc. Box
Prop 5' Walk
Cardwell Mfg. Co.
8" San. S.
10" Water
10" St. Sewer
8" San. S.
10" Water
5' Walk
3' Walk
1½ S. Fr. Ho.
25' Walk
Prop 5' Wk
4" L.P. Gas
8" San. Sewer
Fr. Shed
1.5 Fr. Ho.
Masonry Garage
2.5 Fr. Ho.
Conc.
27" Storm Sewer
8" San. Sewer
Prop 5' Wk
5' Walk
1.5 Fr. Ho.
Fr. Gar.
Fr. Gar
1.5 Fr. Ho.


MARKET
BROADWAY
Prop 5' Wk
Proposed 5' Wk
Prop 5' Wk
Prop 5' Wk
2.5 Fr. 1a
2.5 Brk Apt.
2.5 Fr. Duplex
1.5 M. 1a
2.5 Fr. 1a.
1.5 M. Gar.
1.5 Fr. 1a
1.5 Metal Bldg
1.5 Fr. Church
1.5 Brick D.-Sty.
16' Storm Sewer
8" H.P. Gas
8" H.P. Gas
12" Water & Gen. Sewer
Curb Walk
East Walk
Rock Exc. Adjusted To Sta 12+67.05
11-22-50 CAP.


Prop Walk
Prop Walk
Prop Walk