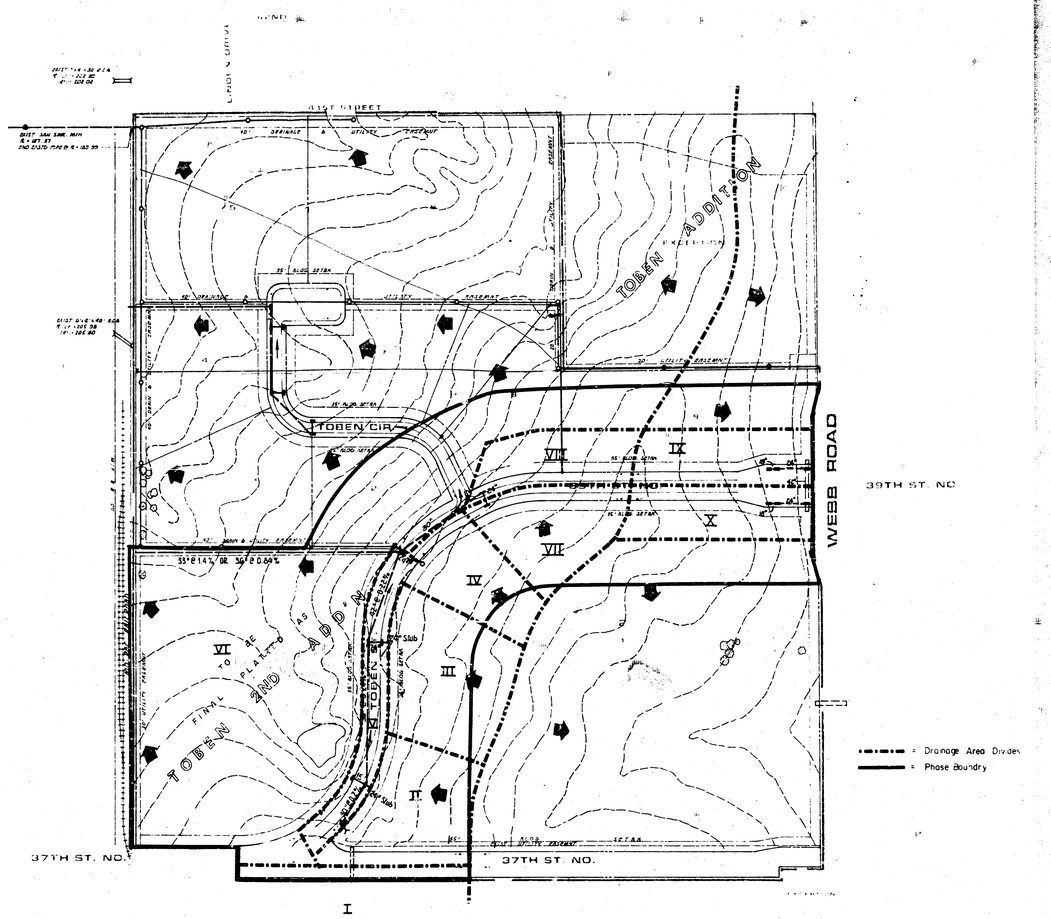


DRAINAGE CONCEPT & UTILITY PLAN

TOBEN 3RD ADDITION
(Drainage)

			0.7	20				24.4		
			0.7	10	4.22	2.05	12.3	31.5		
			0.7	15	4.01	2.16	7.2	45		
		10.9	0.7	25	3.55	2.24	24.2	29.7	36 @ 0.34%	
			0.7	20	4.55	2.23	11.4	19.7		
			0.9	15	4.01	2.78	7.5	24		
		14.7	2.7	23	8.41	7.56	23.9	36.5		
			0.7	20	4.55	2.23	11.7	20.5		
			1.7	20	4.01	5.63	9.1	15.2		
		2.4	1.7	22	4.44	5.71	24.1	34.7		
			0.7	20	4.55	2.23	16.3	28.1		
			2.7	15	4.01	8.18	4.3	6.2		
		24.8	2.7	25	4.49	7.86	28.1	40.2		