EARTHWORK TABLE - ROSEWOOD CIRCLE							
STA	DIST	EXC	YDS	LF	YDS	CF	YDS
-55	----	0.0	----	102.0	----	0.0	----
-33.15	21.85	0.0	0.0	139.7	97.8	66.4	26.9
-13.15	20	0.0	0.0	66.4	76.3	133.5	74.0
1.85	15	0.0	0.0	63.1	36.0	170.4	84.4
30.7	28.85	0.0	0.0	106.3	90.5	185.0	189.9
63.47	32.77	0.0	0.0	77.7	111.7	105.2	176.1
100	36.53	0.0	0.0	67.2	98.0	110.0	145.6
150	50	0.0	0.0	58.4	116.3	45.0	143.5
200	50	0.0	0.0	53.5	103.6	26.5	66.2
250	50	1.7	1.6	41.6	88.1	7.1	31.1
300	50	1.2	2.7	41.4	76.9	9.1	15.0
350	50	0.0	1.1	53.2	87.6	22.1	28.9
400	50	0.0	0.0	51.5	96.9	26.8	45.3
450	50	0.0	0.0	57.1	100.6	26.1	49.0
500	50	0.0	0.0	62.1	110.4	21.5	44.1
550	50	0.0	0.0	56.2	109.5	25.2	43.2
600	50	0.0	0.0	54.4	102.4	22.2	43.9
650	50	0.0	0.0	51.0	97.6	18.3	37.5
700	50	0.4	0.4	45.2	89.1	11.8	27.9
750	50	0.0	0.4	52.0	90.0	17.7	27.3
800	50	0.0	0.0	57.1	101.0	26.0	40.5
850	50	0.0	0.0	61.9	110.2	42.9	63.8
900	50	0.0	0.0	64.8	117.3	64.8	99.7
950	50	0.0	0.0	66.0	121.1	83.3	137.1
1000	50	0.0	0.0	66.5	122.7	91.2	161.6
1050	50	0.0	0.0	65.7	122.4	77.1	155.8
1100	50	0.0	0.0	64.8	120.8	62.9	129.6
1150	50	0.0	0.0	62.2	117.6	44.6	99.5
1200	50	0.0	0.0	57.3	110.6	28.8	68.0
1250	50	0.0	0.0	51.0	100.3	23.1	48.1
1300	50	0.6	0.6	43.4	87.4	14.7	35.0
1350	50	0.4	0.9	43.8	80.7	18.9	31.1
1400	50	0.0	0.4	52.1	88.8	32.8	47.9
1450	50	0.0	0.0	62.8	106.4	49.4	76.1
1500	50	0.0	0.0	64.6	118.0	52.3	94.2
1550	50	0.0	0.0	63.2	118.3	34.3	80.2
1600	50	0.0	0.0	59.4	113.5	23.6	53.6
1650	50	0.0	0.0	54.0	105.0	19.4	39.8
1700	50	0.0	0.0	51.2	97.4	15.5	32.3
1750	50	0.0	0.0	52.7	96.2	19.4	32.3
1800	50	0.2	0.2	48.0	93.2	16.9	33.6
1850	50	0.0	0.2	48.4	89.3	18.6	32.9
1900	50	1.3	1.2	43.0	84.6	10.4	26.9
1950	50	5.2	6.0	35.6	72.8	4.7	14.0
2000	50	16.2	19.8	27.0	58.0	2.5	6.7
2050	50	21.6	35.0	21.0	44.4	0.5	2.8
2100	50	14.8	33.7	27.8	45.2	0.3	0.7
2150	50	4.6	18.0	38.5	61.4	1.0	1.2
2200	50	0.9	5.1	42.8	75.3	10.1	10.3
2250	50	3.0	3.6	37.2	74.1	6.5	15.4
2300	50	6.7	9.0	33.2	65.2	1.7	7.6
2350	50	10.7	16.1	28.2	56.9	0.9	2.4
2400	50	18.3	26.9	22.0	46.5	0.0	0.8
2450	50	15.0	30.8	26.8	45.2	0.0	0.0
2500	50	6.2	19.6	34.2	56.5	1.7	1.6
2550	50	1.6	7.2	41.7	70.3	9.2	10.1
2600	50	0.1	1.6	49.6	84.5	13.6	21.1
2650	50	0.0	0.1	53.2	95.2	29.7	40.1
2700	50	0.0	0.0	62.1	106.8	31.1	56.3
2750	50	0.0	0.0	57.5	110.7	16.1	43.7
2800	50	0.0	0.0	56.7	105.7	5.1	19.6
2850	50	5.5	5.1	42.0	91.4	0.0	4.7
2900	50	24.4	27.7	7.0	45.4	0.0	0.0
2950	50	16.4	37.8	10.9	16.6	0.0	0.0
3000	50	30.7	43.6	2.9	9.6	0.0	0.0
3050	50	45.3	70.4	0.0	2.7	0.0	0.0
3100	50	55.8	93.6	0.0	0.0	0.0	0.0
3150	50	63.5	110.5	0.0	0.0	0.0	0.0
3200	50	75.6	128.8	0.0	0.0	0.0	0.0
3250	50	78.3	142.5	0.0	0.0	0.0	0.0
3300	50	81.7	148.1	0.0	0.0	0.0	0.0
3350	50	75.0	145.1	0.0	0.0	0.0	0.0
3359.64	9.64	46.7	21.7	2.3	0.4	2.4	0.4
3364.14	4.5	32.7	6.6	5.0	0.6	4.6	0.6
3397.39	33.25	6.2	24.0	9.4	8.9	16.1	12.7
3401.89	4.5	6.4	1.1	1.8	0.9	18.1	2.9
3426.89	25	0.0	3.0	2.7	2.1	66.0	38.9
3431.39	4.5	0.0	0.0	10.4	1.1	60.3	10.5
3454.27	22.88	0.0	0.0	19.5	12.7	97.8	67.0
3456.27	2	0.0	0.0	16.2	1.3	89.7	6.9
3485.69	29.42	0.0	0.0	31.3	25.9	56.5	79.7
TOTAL	3540.69		1251.5		5696.2		3398.0

EARTHWORK TABLE - EMERGENCY ACCESS ROAD							
STA	DIST	EXC	YDS	LF	YDS	CF	YDS
35	35	40.1	26.0	0.0	0.0	0.0	0.0
50	15	49.6	24.9	0.0	0.0	0.0	0.0
100	50	22.7	66.9	0.0	0.0	0.0	0.0
150	50	24.8	44.0	0.0	0.0	0.0	0.0
200	50	0.0	23.0	16.5	15.3	15.6	14.4
215	15	0.0	0.0	29.6	12.8	46.9	17.4
TOTALS	215		184.8		28.1		31.8
PROJECT TOTALS			1436.3		5724.2		3429.8

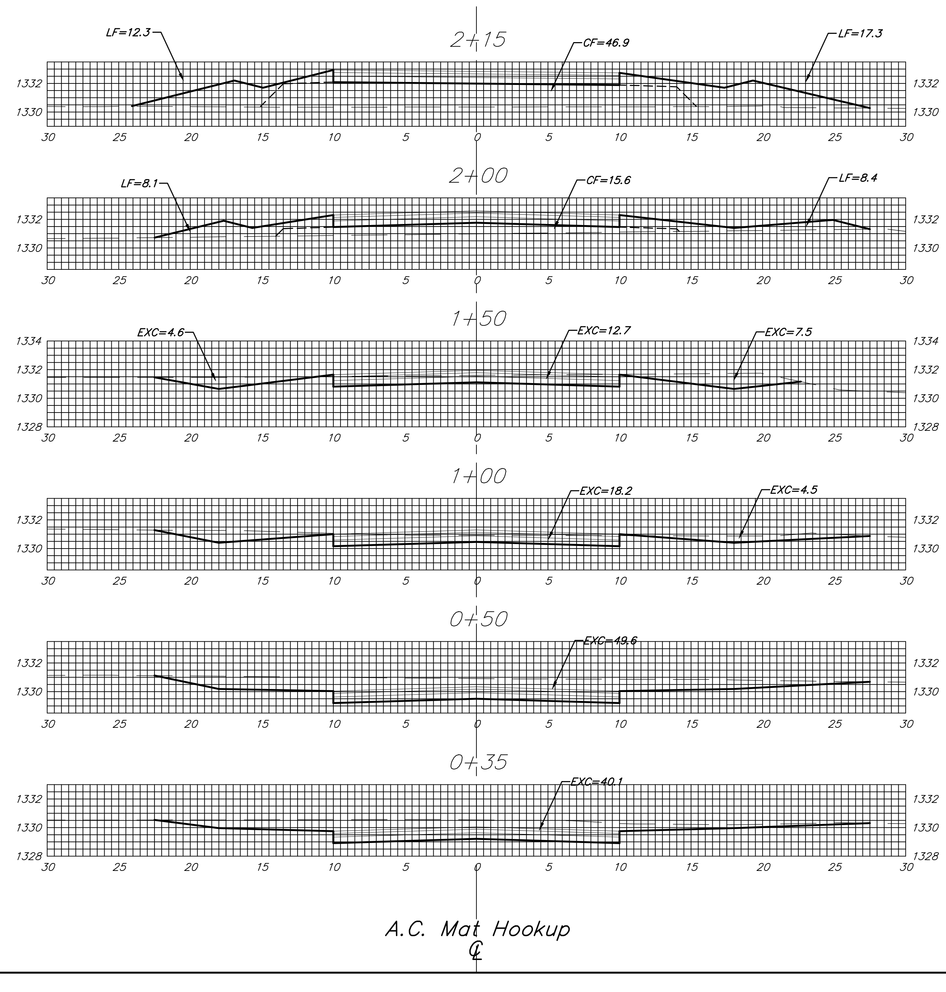

Baughman

Baughman Company, P.A. 1115 Bloc St. Wilkes-Barre, PA 18702-7211 P 570.823.7211 F 570.823.0149
ENGINEERING | SURVEYING | PLANNING | LANDSCAPE ARCHITECTURE

PROJECT NUMBER

Prof17XS1

SHEET 29 OF 36

06-115092