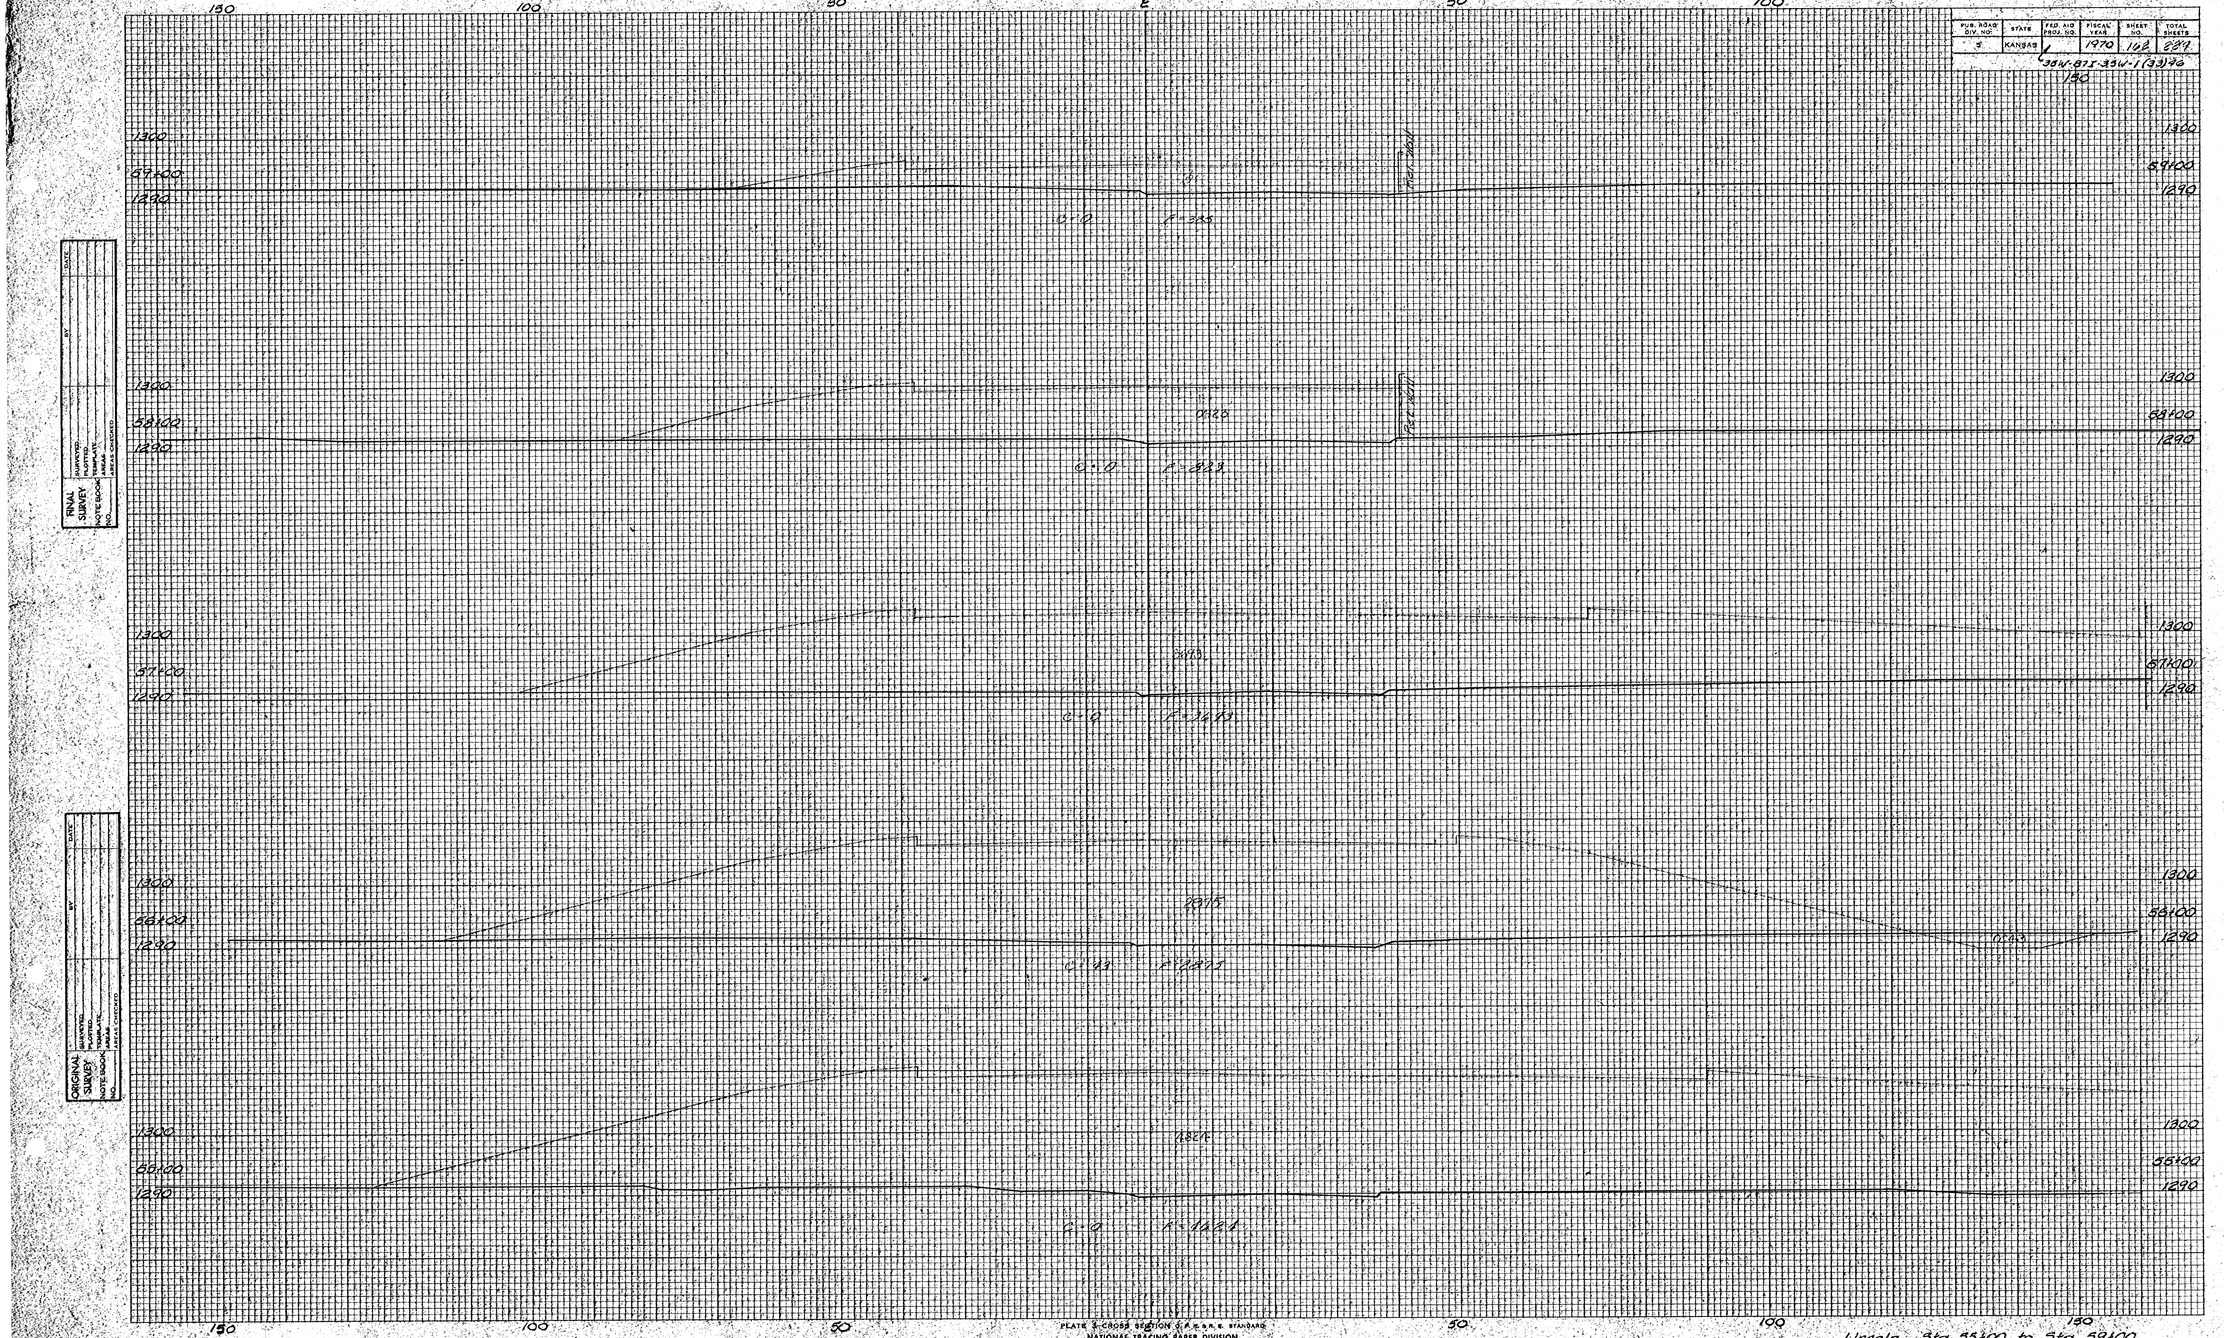

Lincoln Sta. 55+00 to Sta. 59+00