F.H.W.A. REGION NO.	STATE	PROJECT NO.	FISCAL YEAR	SHEET NO.	TOTAL SHEETS
7	KANSAS		1978	39	143

PROJ. NO. (BC) 96-87 K-044-1(28) PTS. I & II

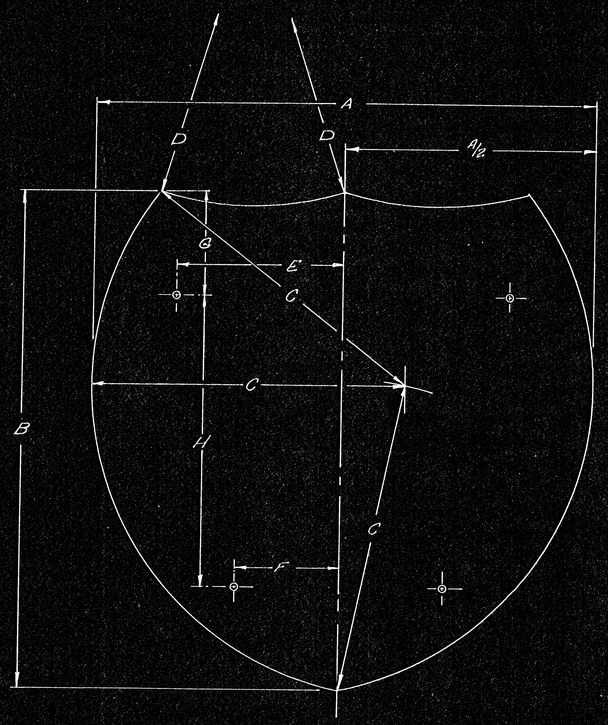

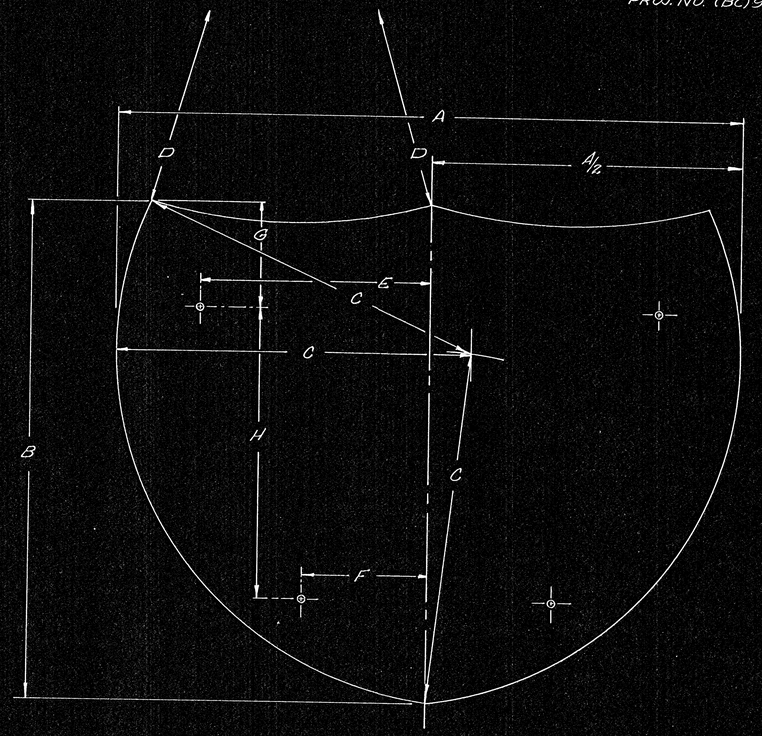

Size	A	A/2	B	C	D	E	F	G	H	Sheet Thickness
24"x24"	24"	12"	24"	15"	15"	8"	5"	5"	14"	0.080"
36"x36"	36"	18"	36"	22 1/2"	22 1/2"	13"	9"	8"	18"	0.100"

Note:
Aluminum Sign Blanks to be Astm B-209
Alloy 6061-T6 or Alloy 5154-H38
All holes to be 7/8" in diameter.

Size	A	A/2	B	C	D	E	F	G	H	Sheet Thickness
30"x24"	30"	15"	24"	17"	24"	11"	6"	5"	14"	0.080"
45"x36"	45"	22 1/2"	36"	25 1/2"	36"	16"	10"	8"	18"	0.100"

NO.	DATE	REVISIONS	BY	APP'D
3				
2				
1				

KANSAS DEPARTMENT OF TRANSPORTATION

Design Details For

2 and 3 Digit Interstate Shields

(Removable Legend)

SHEET NO. 39 OF 143	SCALE	APP'D	
DESIGNED H.H.	DETAILED H.H.	QUANTITIES	TRACED W
DESIGN CK. W	DETAIL CK. W	QUAN. CK.	TRACE CK.