

| F.H.W.A. REGION NO. | STATE | PROJECT NO. | FISCAL YEAR | SHEET NO. | TOTAL SHEETS |
|---|---|---|---|---|---|
| 7 | KANSAS | | 1978 | 40 | 143 |

PROJ. NO. (BC)96-87 K-044-1(28) PTS. I & II

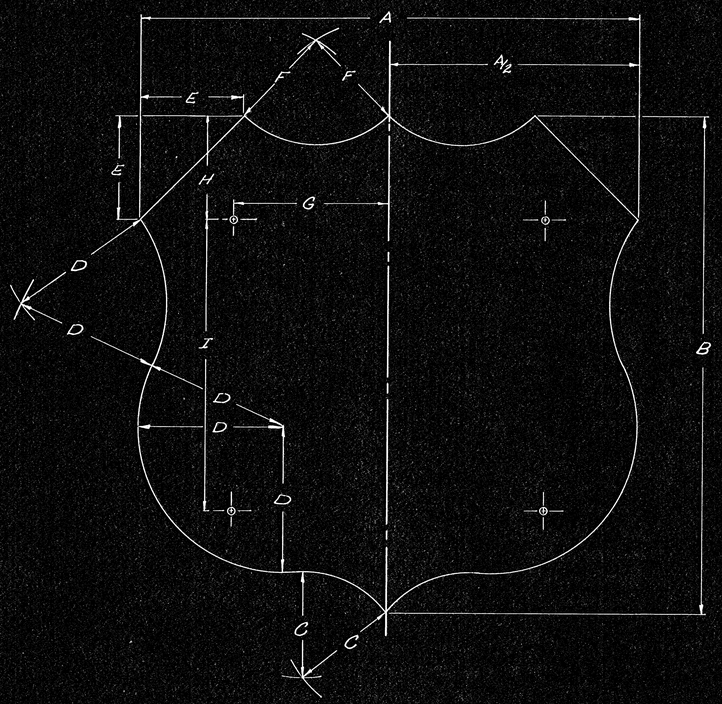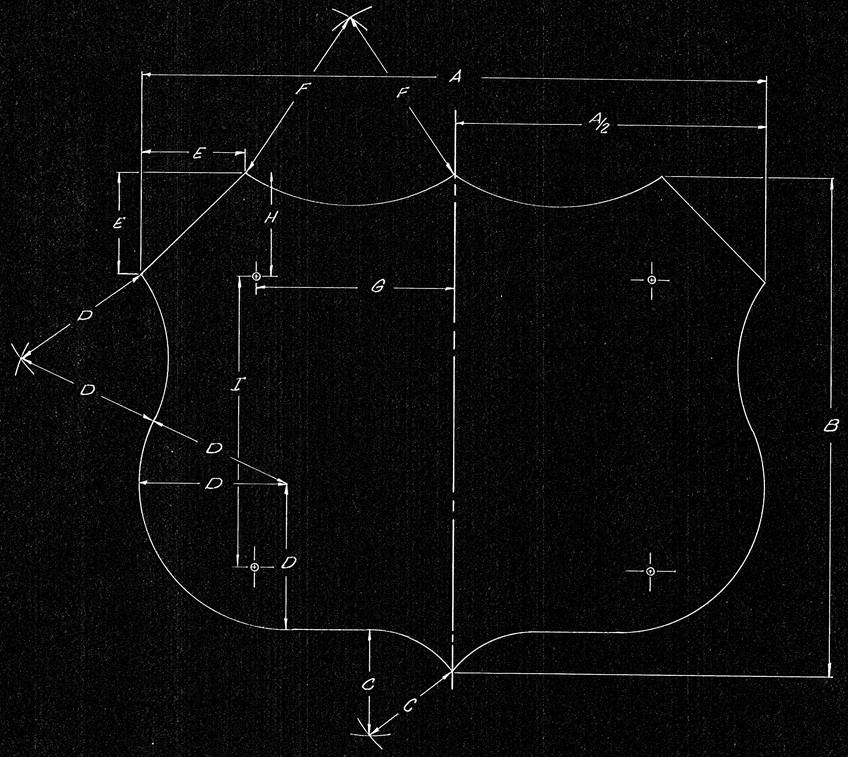


Note:
Aluminum Sign Blanks to be ASTM B-209
Alloy 6061-T6 or Alloy 5154-H38
All holes to be 3/8" in diameter.

| Size | A | A/2 | B | C | D | E | F | G | H | I | Sheet Thickness |
|---|---|---|---|---|---|---|---|---|---|---|---|
| 24x24 | 24" | 12" | 24" | 5" | 7" | 5" | 5" | 7½" | 5" | 14" | 0.080" |
| 36x36 | 36" | 18" | 36" | 7½" | 10½" | 5" | 7½" | 11¼" | 9" | 18" | 0.100" |

| Size | A | A/2 | B | C | D | E | F | G | H | I | Sheet Thickness |
|---|---|---|---|---|---|---|---|---|---|---|---|
| 30x24 | 30" | 15" | 24" | 5" | 7" | 5" | 9" | 9½" | 5" | 14" | 0.080" |
| 45x36 | 45" | 22⅝" | 36" | 7½" | 10½" | 7½" | 13½" | 12½" | 9" | 18" | 0.100" |

| NO. | DATE | REVISIONS | BY | APP'D |
|---|---|---|---|---|
| 3 | | | | |
| 2 | | | | |
| 1 | | | | |

KANSAS DEPARTMENT OF TRANSPORTATION

Design Details For

2 and 3 Digit U.S. Shield

(Removable Legend)

| | | | |
|---|---|---|---|
| SHEET NO. 40 OF 143 | SCALE | APP'D | |
| DESIGNED JLH | DETAILED JLH | QUANTITIES | TRAFFIC |
| DESIGN CK. W | DETAIL CK. W | QUAN. CK. | DANCE CK. |