FHWA REGION NO.	STATE	PROJECT NO.	YEAR	SHEET NO.	TOTAL SHEETS
7	KANSAS		1978	68	143

PROJ. NO. (80)96-87 K-044-1(28) PTS I & II

87 794+00 OH 1 E1-1a

1"=18"

SHIELD													
60-0	60-0		60-0										
	E		X		I		2		N		L	E	S
16-4	11-7		14-5		6-3	8-7	18-0	14-3	12-0	17-4	8-6	12-2	12-7	9-5	16-3

87 859+17 OH 3 E1-1a

1"=30"

SHIELD				SHIELD									
12-0	60-0	57-0		10-0	48-0	53-0							
	N	E		R	I	O							
96-3	23-3	13-0		14-3	9-6	20-2	9-6	A	20-2	N	12-5	12-2	
	A	V		E									
135-2	23-2	18-6		12-6	50-0								
	E	X		I						W		L	E
24-0	11-7	14-5		6-3	8-7	12-0	6-0	12-0	17-4	8-6	12-2	8-7	96-7

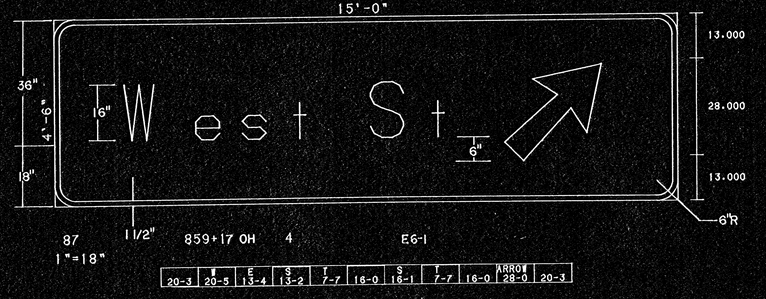

87 859+17 OH 4 E6-1

1"=18"

20-3	W	E	S	I		S	I		ARROW				
	20-5	13-4	13-2	7-7	16-0	16-1	7-7	16-0	28-0	20-3			

87 814+00 GM 29 E7-2

1"=12"

9-0	H	9-5	U	7-2	T	5-6	C	7-5	H	8-1	I	4-4	N	7-2	S	6-7	O	7-5	N	5-0	2-6	8-0	S	5-2	S	6-3	9-0
9-0	L	7-2	V	8-0	O	7-5	N	7-2	S	5-1	37-3		8-0		8-6		O	6-5	9-0							

See sheet 80 for Detailed Specification

KANSAS DEPARTMENT OF TRANSPORTATION

DESIGN DETAILS FOR REMOVABLE LEGEND SIGNS

SHEET NO. 68 OF 143	SCALE VARIABLE	APP'D	TRACED
DESIGNED DG	DETAILS DG	QUANTITIES	TRACED
DESIGN CK.	DETAIL CK.	QUAN. CK.	TRACE CK.