
FHWA REGION NO.	STATE	PROJECT NO.	YEAR	SHEET NO.	TOTAL SHEETS
7	KANSAS		1978	71	143

PROJ. NO. (BC) 96-87 K-044-1(28) PTS I & II

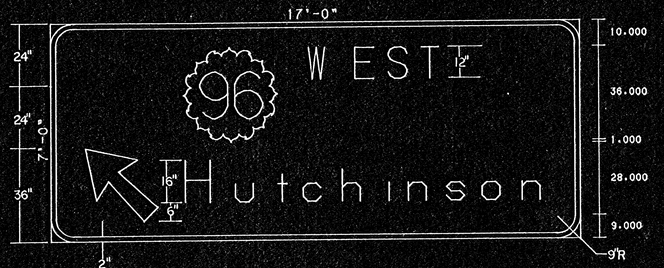


87 920+14 OH 11 E6-1
1"=24" 942+66 OH

SHIELD													
51-6	36-0	12-0	W 18-0	E 12-7	S 12-8	I 8-7	51-6						
ARROW			H	O	I	C	H	I	N	S	O	N	
12-0	28-0	12-0	19-3	14-5	11-4	13-2	16-2	9-1	14-5	13-5	15-3	10-1	12-1



87 920+14 OH 12 E6-1
1"=18", 942+66 OH

SHIELD													
32-5	36-0	12-0	E 11-5	A 15-3	S 12-6	I 8-7	32-6						
	W		C	N	I	A				ARROW			
14-5	21-1	7-7	15-2	16-2	7-4	11-4	10-1	16-0	28-0	13-6			

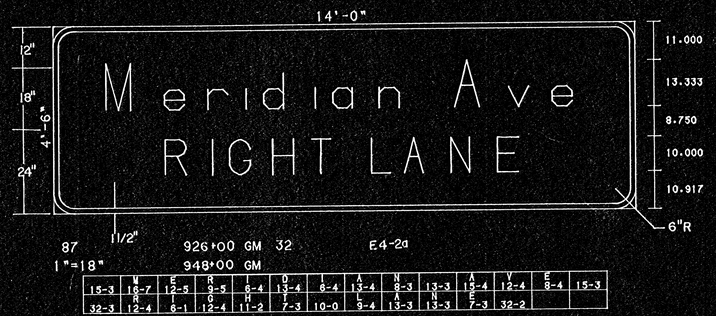

87 926+00 GM 32 E4-2a
1"=18" 948+00 GM

15-3	N 16-7	E 12-5	R 9-5	I 6-4	O 13-4	L 8-4	A 13-4	N 8-3	13-3	A 15-4	Y 12-4	E 8-4	15-3	
32-3	R 12-4	I 8-1	O 12-4	H 11-2	T 7-3	10-0	S 9-4	A 13-3	N 13-3	E 7-3	32-2			



87 471+00 OH 33 E1-1
1"=30" 216+00 GM

SHIELD													
87-0	48-0	87-0											
	N	U	I	C	H	I	N	S	O	N			
23-6	24-1	18-2	14-3	19-0	20-2	11-3	18-2	17-1	19-1	12-5	23-6		
	W		C	H		A							
55-0	28-3	9-6	19-0	20-2	9-3	14-3	12-6	55-1					
	2		N	I	E	S							
70-3	14-3	12-0	17-4	8-6	12-2	12-7	9-5	84-2					

See sheet 80 for Detailed Specification

KANSAS DEPARTMENT OF TRANSPORTATION

DESIGN DETAILS FOR REMOVABLE LEGEND SIGNS

SHEET NO. 71 OF 143	SCALE VARIABLE	APP'D	
DESIGNED DG	DETAILS DG	QUANTITIES	TRACED
DESIGN CK.	DETAIL CK.	QUAN. CK.	TRACE CK.