

FHWA REGION NO.	STATE	PROJECT NO.	YEAR	SHEET NO.	TOTAL SHEETS
7	KANSAS		1978	73	143

PROJ. NO. (BO) 96-87 K-044-1(28) PTS. I & II

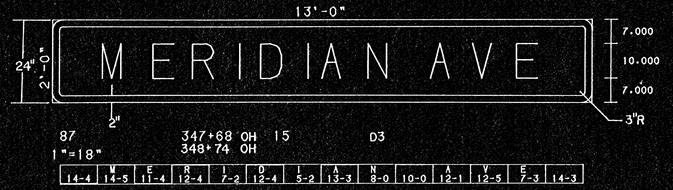

87 347+68 OH 15 D3
1"=18" 348+74 OH

14-4	M 14-5	E 11-4	R 12-4	I 7-2	D 12-4	I 5-2	A 13-3	N 8-0	10-0	A 12-1	V 12-5	E 7-3	14-3	

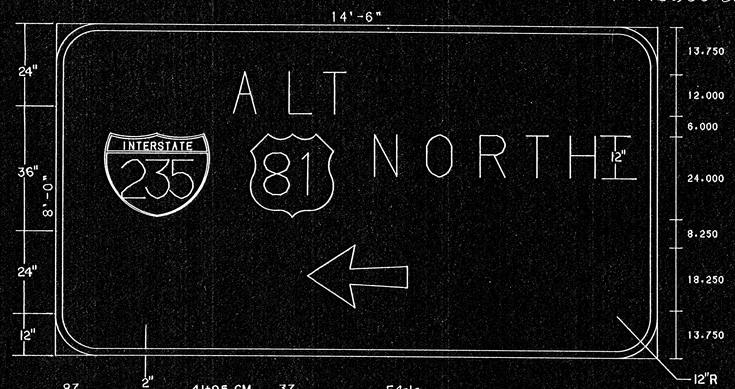

87 41+95 GM 37 E4-1a
1"=18"

51-0	A 18-0	L 10-1	I 8-7	88-0										
14-0	SHIELD 30-0	12-0	SHIELD 24-0	12-0	N 15-1	O 15-4	R 13-2	T 12-7	H 9-5	15-5				
72-3	ARROW 29-2	72-3												



87 928+00 GM 38 D1
1"=12"

9-5	ARROW 12-0	8-0	W 10-4	I 3-7	C 7-5	H 8-1	I 3-6	T 5-6	A 5-1	9-5				



087 907+00 GM 39 D1
1"=12"

9-5	W 10-4	I 3-7	C 7-5	H 8-1	I 3-6	T 5-6	A 5-1	8-0	ARROW 12-0	9-5				

See sheet 80 for Detailed Specification

KANSAS DEPARTMENT OF TRANSPORTATION

DESIGN DETAILS FOR REMOVABLE LEGEND SIGNS

SHEET NO. 73 OF 143	SCALE VARIABLE	APP'D	
DESIGNED DG	DETAILS DG	QUANTITIES	TRACED
DESIGN CK.	DETAIL CK.	QUAN. CK.	TRACE CK.