
FHWA REGION NO.	STATE	PROJECT NO.	YEAR	SHEET NO.	TOTAL SHEETS
7	KANSAS		1978	74	143

PROJ. NO. (BC) 96-87-K044-1(28) PTS. I & II

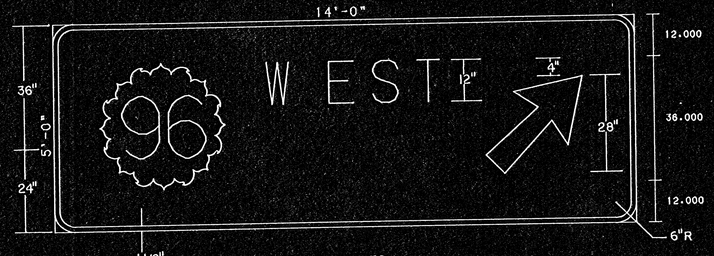

87 1 1/2" 922+23 OH 16 E6-1

1"=18"


SHIELD						ARROW	
13-6	36-0	12-0	18-0	E 12-7	S 12-6	8-7	12-0	28-0	13-6



87 922+23 OH 17 E6-1

1"=30"

12-0	A 18-0	L 10-1	E 8-7	93-0											
15-0	ARROW 28-0	12-0	SHIELD 45-0	12-0	SHIELD 36-0	12-0	S 14-1	O 15-1	U 13-2	E 12-7	H 9-5	15-0			

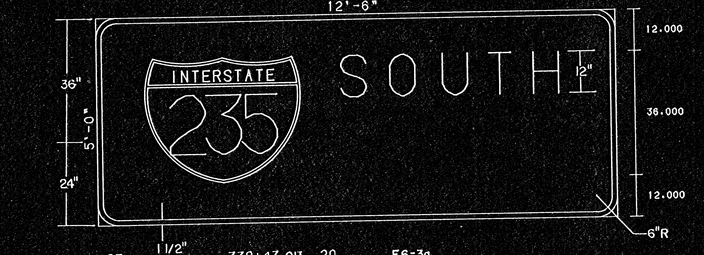

87 1 1/2" 378+47 OH 20 E6-3a

1"=18"

SHIELD							
14-0	45-0	12-0	S 14-1	O 15-1	V 13-2	E 12-7	H 9-5	14-0



087 447+80 GM 48 I-92

39+25 GM

1"=12"

13-5	W 10-4	I 3-7	C 7-5	H 8-1	I 3-8	E 5-6	A 5-1	13-5							
8-7	O 7-0	I 3-1	T 5-4	Y 6-0	L 6-0	I 6-1	I 4-3	W 8-6	I 3-1	E 4-3	8-6				

See sheet 80 for Detailed Specification

KANSAS DEPARTMENT OF TRANSPORTATION

DESIGN DETAILS FOR REMOVABLE LEGEND SIGNS

SHEET NO. 74 OF 143	SCALE VARIABLE	APP'D	
DESIGNED DG	DETAILS DG	QUANTITIES	TRACED
DESIGN CK.	DETAIL CK.	QUAN. CK.	TRACE CK.