F.H.W.A. REGION NO.	STATE	PROJECT NO.	FISCAL YEAR	SHEET NO.	TOTAL SHEETS
7	KANSAS		1978	77	143

PROJ. NO. (BC)96-87 K-044-1(28) PTS. I & II

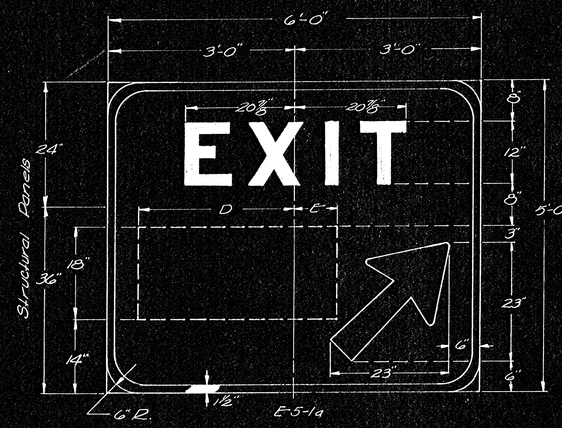

E	3	X	4 1/4	I	3 7/8	T
8 7/8		10 3/8		2 1/2		8 7/8

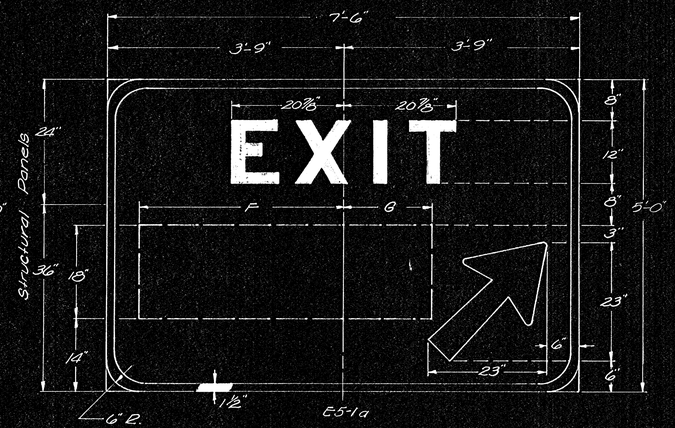

E	3	X	4 1/4	I	3 7/8	T
8 7/8		10 3/8		2 1/2		8 7/8

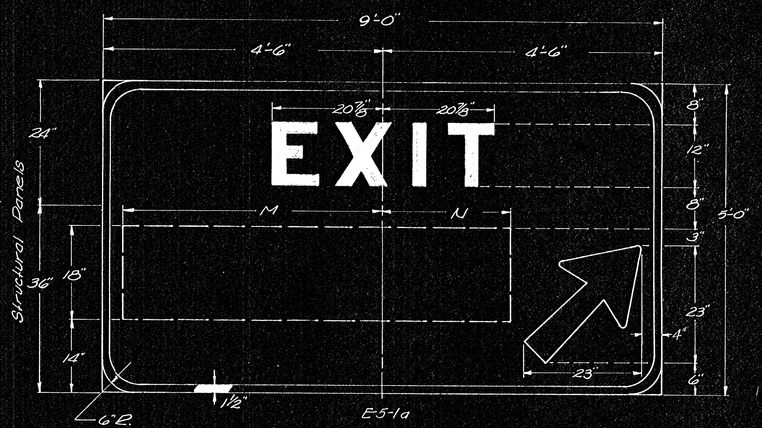

E	3	X	4 1/4	I	3 7/8	T
8 7/8		10 3/8		2 1/2		8 7/8

STA.	DIGITS	D	E
931+30	14	25 7/8"	3 1/2"
374+70	14	25 7/8"	3 1/2"

SPACING CHART		
1	6 7/8	4
5 7/8		16 7/8

STA.	DIGITS	F	G

SPACING CHART

STA.	DIGITS	M	N

SPACING CHART

See sheet 80 for Detailed Specification

NO.	DATE	REVISIONS	BY	APP'D
3				
2				
1				

KANSAS DEPARTMENT OF TRANSPORTATION

Design Details
For
Exit Numbering

SHEET NO. 77 OF 143	SCALE	APP'D	
DESIGNED DG	DETAILED DG	QUANTITIES	TRACED
DESIGN CK. W	DETAIL CK. W	QUAN. CK.	TRACE CK. W