

| FHWA REGION NO. | STATE | PROJECT NO. | FISCAL YEAR | SHEET NO. | TOTAL SHEETS |
|---|---|---|---|---|---|
| 7 | KANSAS | | 1978 | 77 | 143 |


PROJ. NO. (BC)96-87 K-044-1(28) PTS. I & II

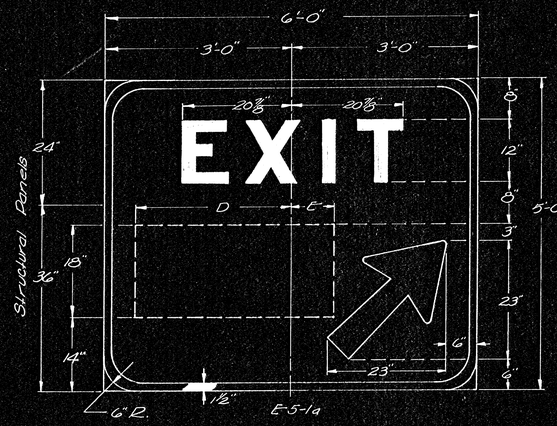


| E | 3 | X | 4⅛ | I | 3⅞ | T |
|---|---|---|---|---|---|---|
| 8⅞ | | 10⅞ | | 2½ | | 8⅞ |

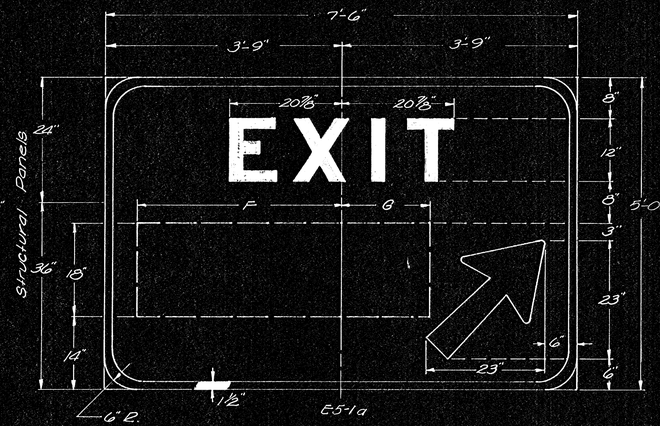


| E | 3 | X | 4⅛ | I | 3⅞ | T |
|---|---|---|---|---|---|---|
| 8⅞ | | 10⅞ | | 2½ | | 8⅞ |

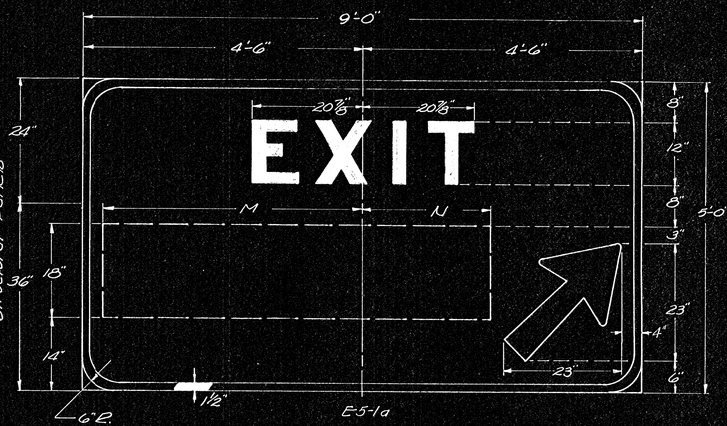


| E | 3 | X | 4⅛ | I | 3⅞ | T |
|---|---|---|---|---|---|---|
| 8⅞ | | 10⅞ | | 2½ | | 8⅞ |

| STA. | DIGITS | D | E |
|---|---|---|---|
| 931+30 | 14 | 25⅞" | 3½" |
| 374+70 | 14 | 25⅞" | 3½" |

| SPACING CHART | | |
|---|---|---|
| 1 | 6⅜ | 4 |
| 5⅞ | | 16⅞ |

| STA. | DIGITS | F | G |
|---|---|---|---|

SPACING CHART

| STA. | DIGITS | M | N |
|---|---|---|---|

SPACING CHART

See sheet 80 for Detailed Specification

| NO. | DATE | REVISIONS | BY | APP'D |
|---|---|---|---|---|
| 3 | | | | |
| 2 | | | | |
| 1 | | | | |

KANSAS DEPARTMENT OF TRANSPORTATION

Design Details
For
Exit Numbering

| | | | |
|---|---|---|---|
| SHEET NO. 77 OF 143 | SCALE | APP'D | |
| DESIGNED DG | DETAILED DG | QUANTITIES | TRACED |
| DESIGN CK. W | DETAIL CK. W | QUAN. CK. | TRACE CK. W |