FHWA REGION NO.	STATE	PROJECT NO.	YEAR	SHEET NO.	TOTAL SHEETS
7	KANSAS		1979	78	143

PROJ. NO. (BC) 96-87 K-044-1 (28) PTS. I & II

MAJOR AND INTERMEDIATE SIGNS

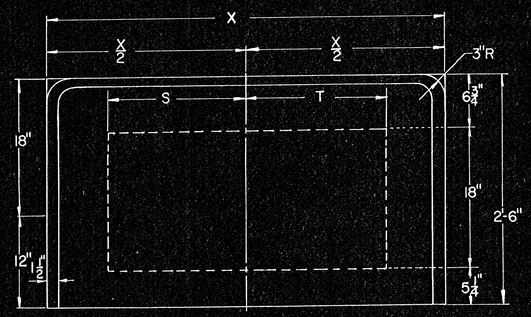

E5-2

MINOR SIGNS

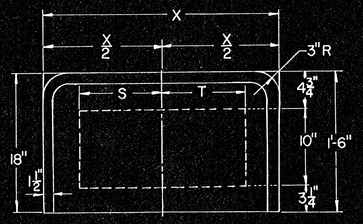

E5-2

STA.	X	DIGITS	S	T
437+15	4'-3"	16	14 1/4"	14 1/4"
442+70	4'-3"	16	14 1/4"	14 1/4"

SPACING CHART				
	1	8 1/8"	6	
	5 1/8"		14 1/2"	

STA.	X	DIGITS	S	T

MAJOR, INTERMEDIATE AND MINOR SIGNS

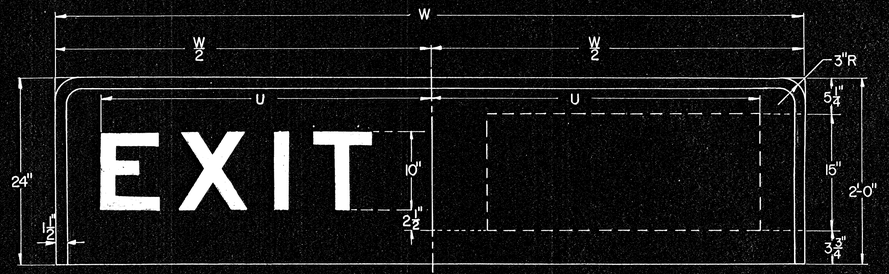

E1-5

E	2 1/2	X	3 1/2	I	3 1/4	T
7 3/8		8 5/8		2		7 3/8

STA	W	DIGITS	U

SPACING CHART						

STA.		DIGITS	U

Note:
See sheet number 80 for detailed specification

NO.	DATE	REVISIONS	BY	APP'D
3				
2				
1				

STATE HIGHWAY COMMISSION OF KANSAS

DESIGN DETAILS
FOR
EXIT NUMBERING PANELS

SHEET NO. 78 OF 143	SCALE	APP'D	
DESIGNED DG	DETAILED DG	QUANTITIES	TRACED
DESIGN CK.	DETAIL CK.	QUAN. CK.	TRACE CK.