FHWA REGION NO.	STATE	PROJECT NO.	YEAR	SHEET NO.	TOTAL SHEETS
7	KANSAS		1978	79	143

PROJ. NO. (BC)96-87 K-044-1(28) PTS. I & II

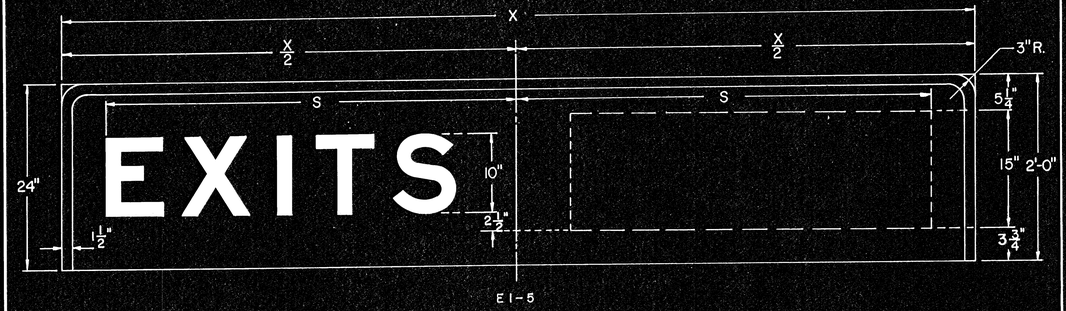

E1-5

E	2 1/2	X	3 1/2	I	3 1/4	T	2 5/8	S
7 3/8		85/8		2		7 3/8		8

STA.	X	DIGITS	S
396+80	11'-6"	17A-B	62 1/8
435+20	11'-6"	17A-B	62 1/8

SPACING CHART									
1	5¼"	7	3"	A	2"	—	4"	B	
5"		11 7/8		15"		6"		11 7/8	

STA.	X	DIGITS	S

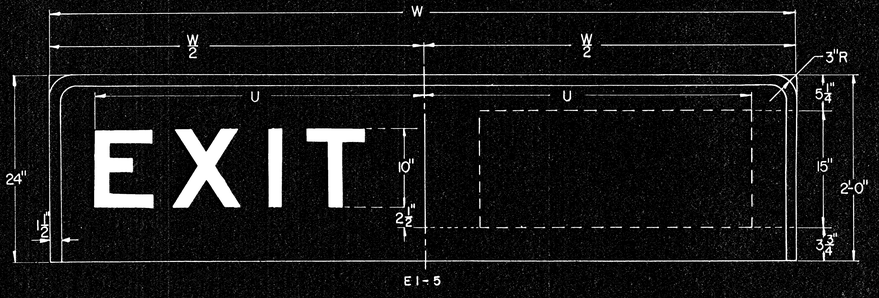

E1-5

E	2 1/2	X	3 1/2	I	3 1/4	T
7 3/8		85/8		2		7 3/8

STA	W	DIGITS	U
216+00	7'-0"	14	3 3/8"
261+15	7'-0"	14	3 3/8"
284+90	7'-0"	14	3 3/8"
312+78	7'-0"	14	3 3/8"
378+47	7'-0"	14	3 3/8"
415+00	7'-0"	14	3 3/8"
426+70	7'-0"	14	3 3/8"
471+00	7'-0"	14	3 3/8"
396+80	7'-0"	16	3 1/8"
424+80	7'-0"	16	3 1/8"
435+20	7'-0"	16	3 1/8"
453+00	7'-0"	16	3 1/8"
471+00	7'-0"	16	3 1/8"

SPACING CHART						
1	5¼"	4				
5"		13 7/8				
1	6 3/8	6				
5"		11 7/8				

STA.	W	DIGITS	U

Note:
See sheet number 80 for detailed specification

NO.	DATE	REVISIONS	BY	APP'D
3				
2				
1				

KANSAS DEPARTMENT OF TRANSPORTATION

DESIGN DETAILS
FOR
EXIT NUMBERING PANELS

SHEET NO 79 OF 143	SCALE	APP'D	
DESIGNED DG	DETAILED DG	QUANTITIES	TRACED
DESIGN CK.	DETAIL CK.	QUAN. CK.	TRACE CK.