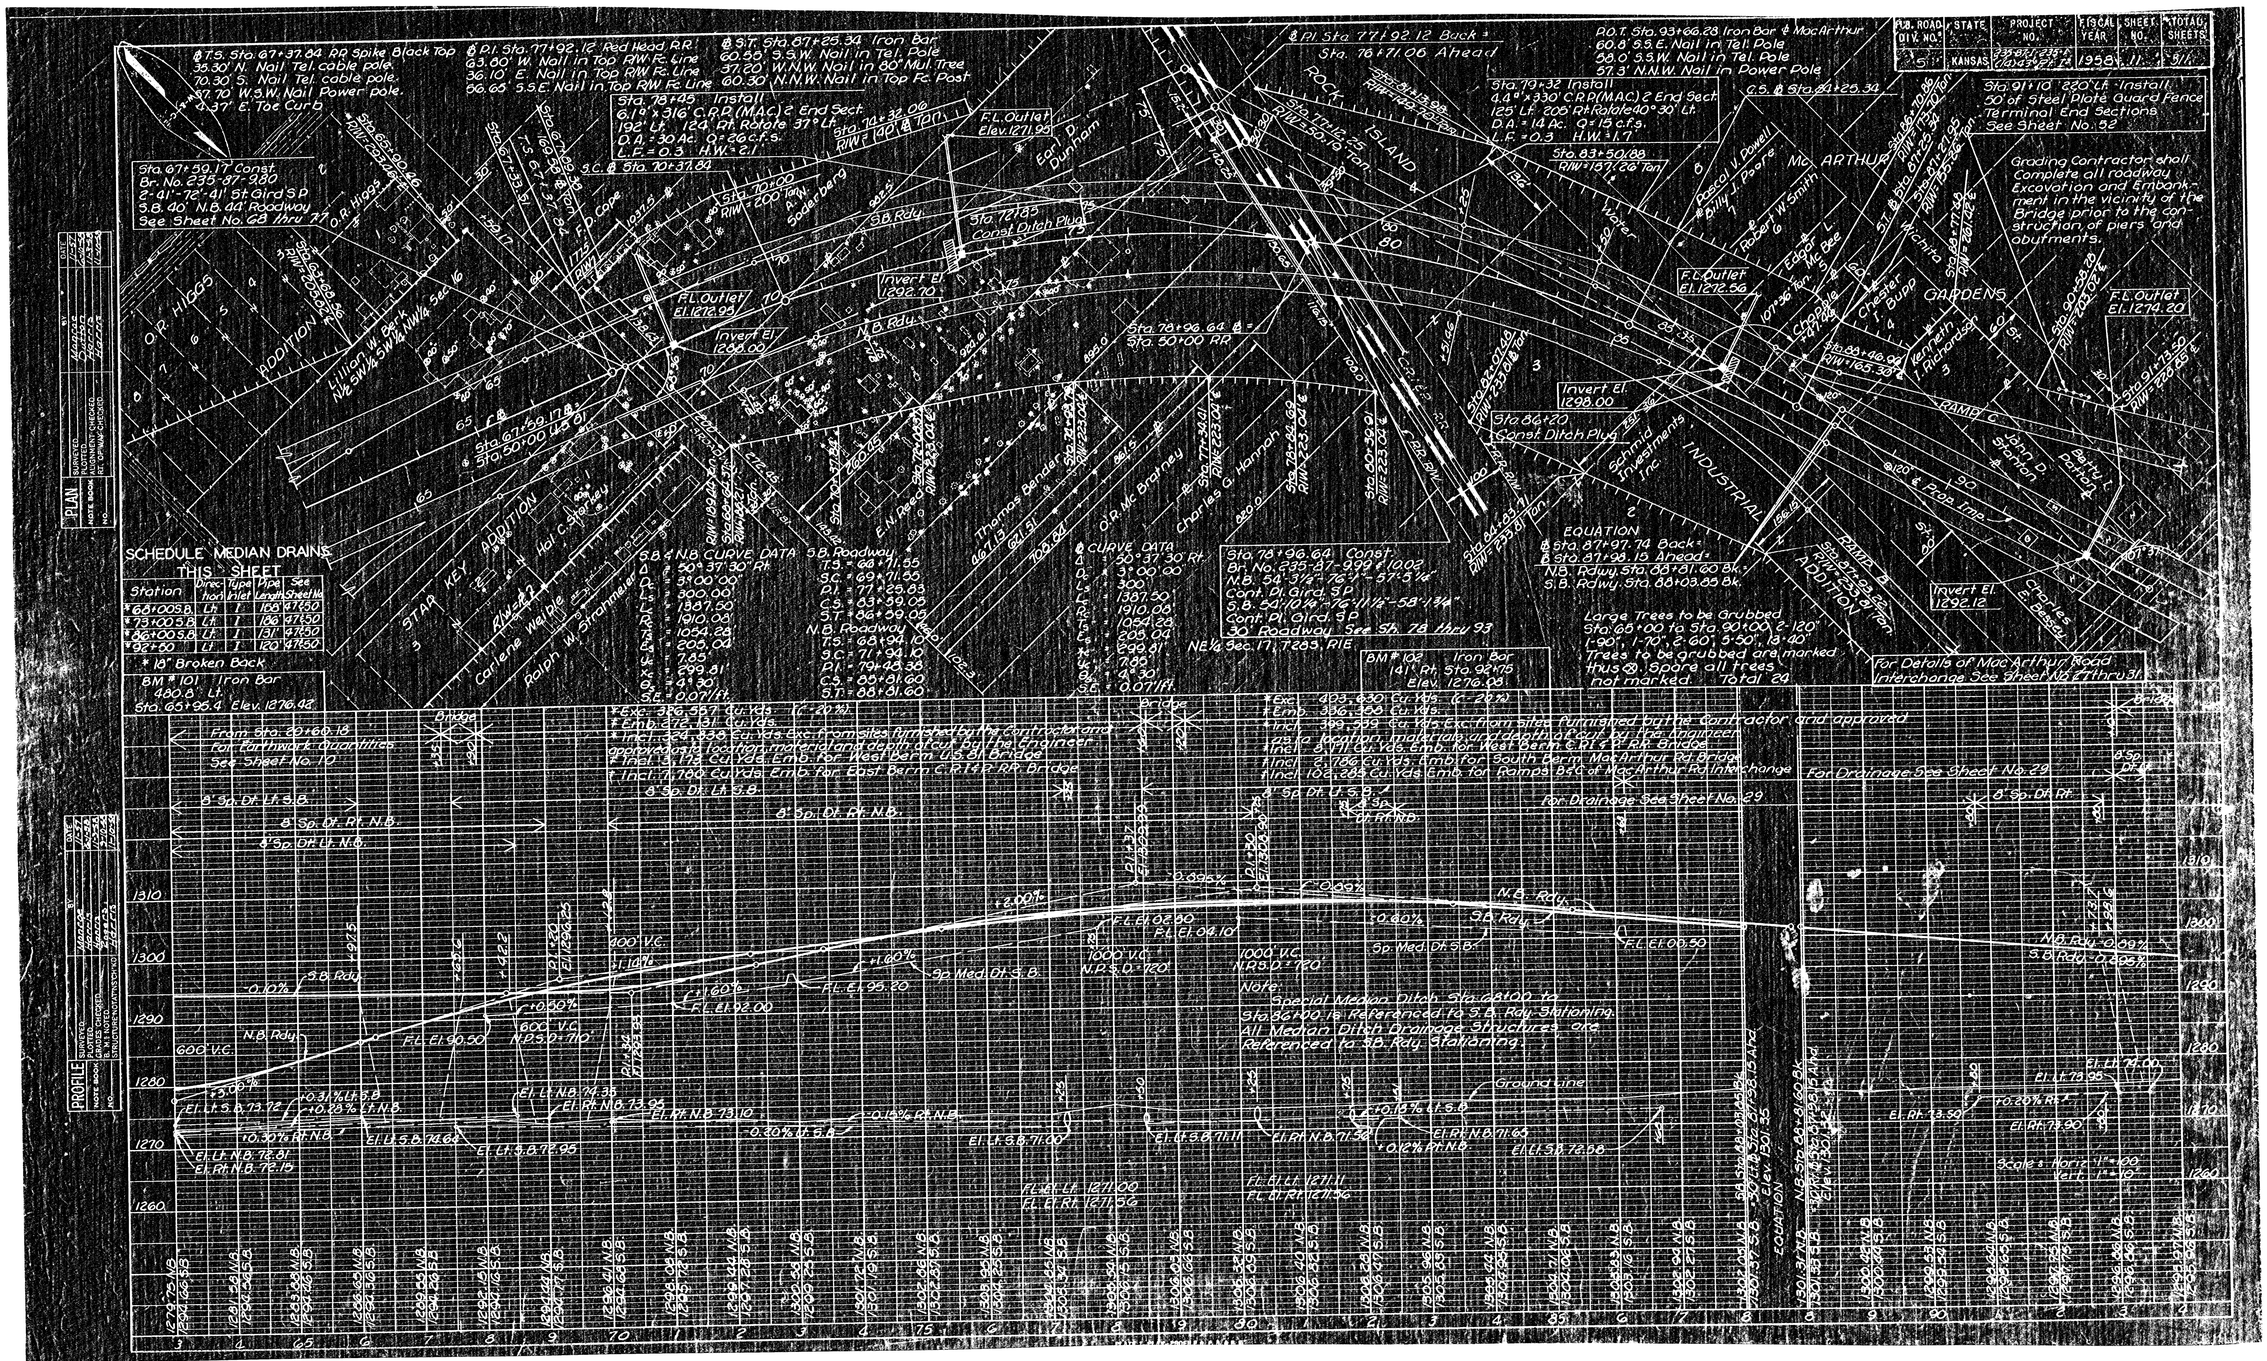

SCHEDULE MEDIAN DRAINS THIS SHEET
Station | Direction | Type Inlet | Pipe Length | See Pipe Sheet No.
*68+00 S.B. | Lt. | 1 | 109 | 47150
*73+00 S.B. | Lt. | 1 | 186 | 47150
*86+00 S.B. | Lt. | 1 | 131 | 47150
*92+50 | Lt. | 1 | 120 | 47150
* 18" Broken Back
BM # 101 Iron Bar 480.8' Lt. Sta. 65+95.4 Elev. 1276.42
STAR KEY ADDITION
Lillian W. Berk NE¼SW¼SW¼NW¼ Sec 16
O.R. HIGGS ADDITION
Carlene Waite
Ralph W. Stratmeier
Thomas Bender
O.R. Mc Brayney
Charles G. Hannah
Schmid Investments Inc
INDUSTRIAL ADDITION
John D. Stanton
Betty Parton
Charles E. Bassett
Pascal V. Powell
Billy J. Pearis
Robert W. Smith
Edgar L. Bee
Chester T. Bupp
Kenneth I. Richardson
GARDENS
RAMP C
Mc ARTHUR
ROCK ISLAND
Sta. 67+37.84 RR Spike Black Top 35.30' N. Nail Tel. cable pole. 70.30' S. Nail Tel. cable pole. 87.70 W.S.W. Nail Power pole. 4.37' E. Toe Curb
Sta. 67+59.17 Const. Br. No. 235-97-380 2-41'-72'-41' St Gird S.P. S.B. 40' N.B. 44' Roadway See Sheet No. 68 thru 77
P.I. Sta. 77+92.12 Red Head R.R. 63.60' W. Nail in Top R/W Fc. Line 36.10' E. Nail in Top R/W Fc. Line 86.65' S.S.E. Nail in Top R/W Fc. Line
P.T. Sta. 67+25.34 Iron Bar 60.89' S.S.W. Nail in Tel. Pole 37.20' W.N.W. Nail in 80" Mul. Tree 60.30' N.N.W. Nail in Top Fc. Post
Sta. 78+85 Install 6.1° x 316' C.R.B. (MAC) 2 End Sect. 192' Lt. 184' Rt. Rdiate 37° Lt. D.A. = 30 Ac. Q = 266 c.f.s. L.F. = 0.3 H.W. = 2.1
Sta. 70+37.84 S.C.
Sta. 70+00 R/W = 200' Tan
Sta. 74+32.06 R/W = 190' Tan
F.L. Outlet Elev. 1271.99
Earl D. Dunham
Sta. 72+85 Const. Ditch Plug
Invert El. 1292.70
F.L. Outlet El. 1272.95
Invert El. 1289.00
N.B. Rdy.
S.B. Rdy.
Sta. 78+96.64 ℄ = Sta. 50+00 P.R.
Sta. 67+33.84 R/W = 190' Tan
Sta. 67+33.84 R/W = 190' Tan
Sta. 67+33.84 R/W = 190' Tan