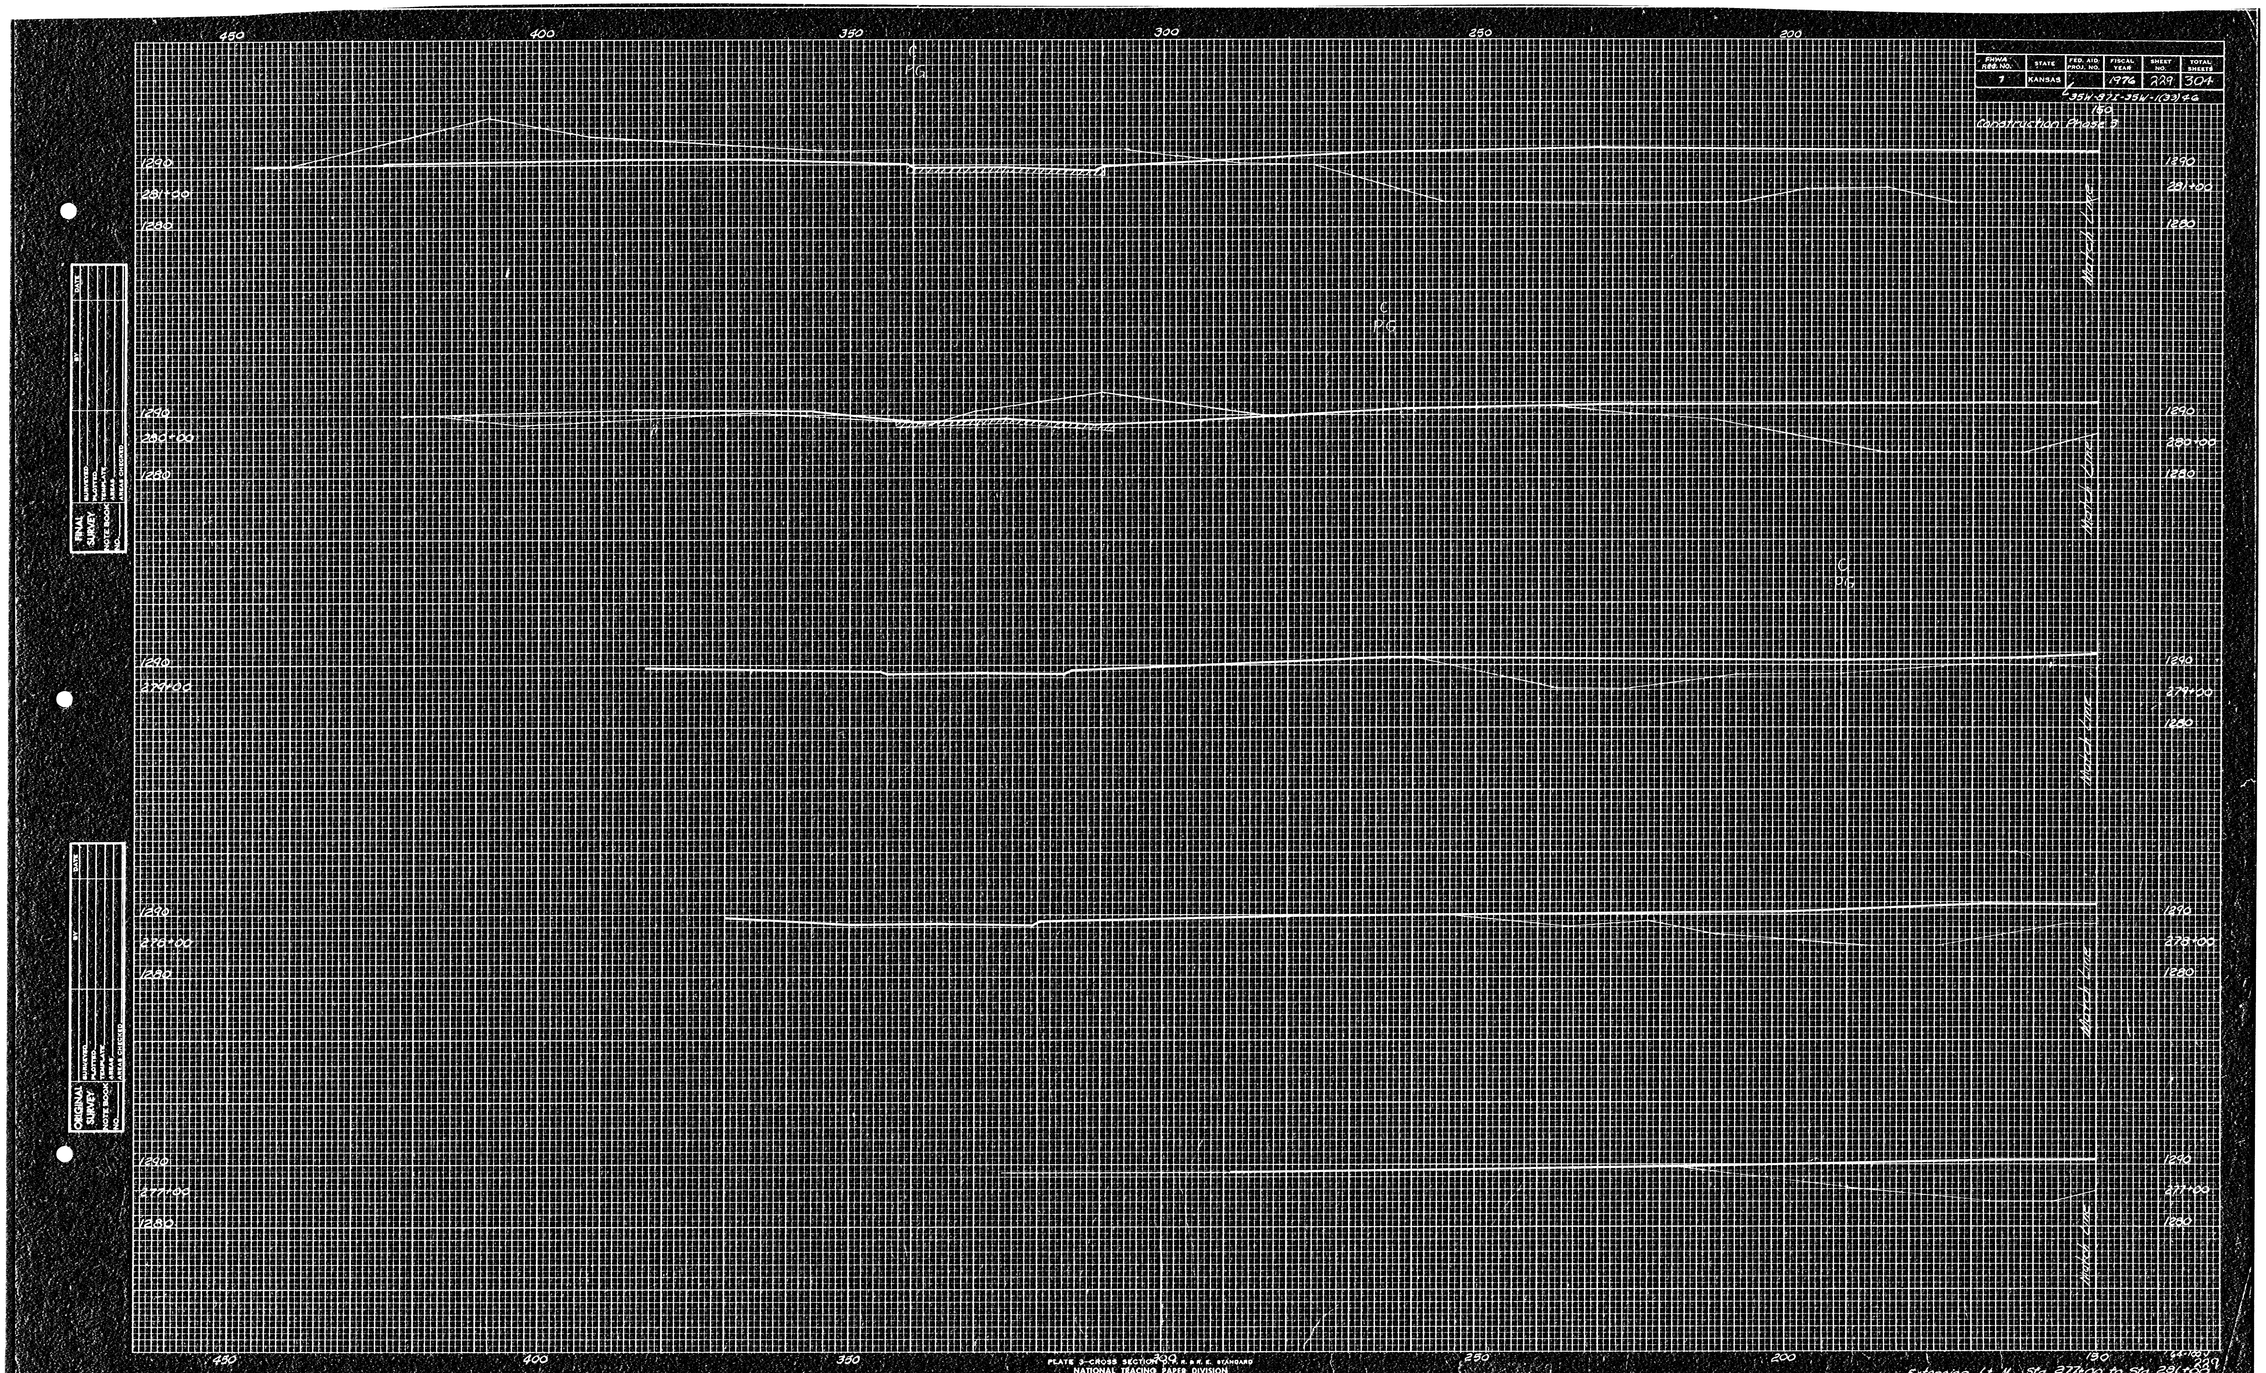

FHWA REG NO.	STATE	FED. AID PROJ. NO.	FISCAL YEAR	SHEET NO.	TOTAL SHEETS
7	KANSAS		1976	229	304

35N-97E-35W-(13)Eq

PLATE 3-CROSS SECTION 22" x 34" E. & R. E. STANDARD
NATIONAL TEACING PAPER DIVISION
U. S. P. & L. CO., INC. INDIANAPOLIS, INDIANA