Total Excavation= 247 CY

Total Compacted Fill= 584 CY

40+50

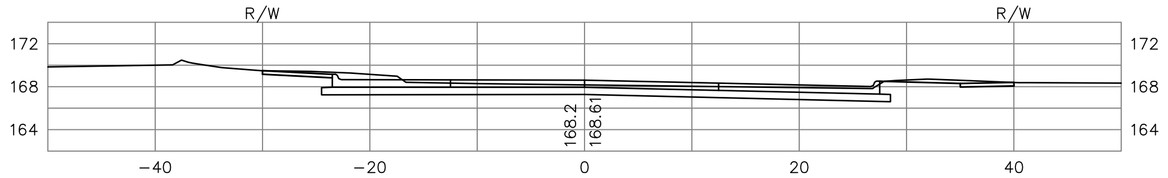

40+48.75

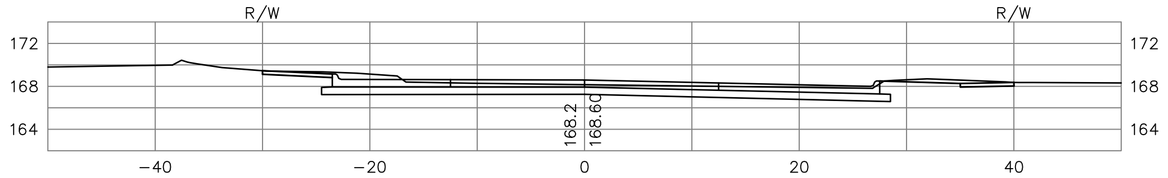

40+00

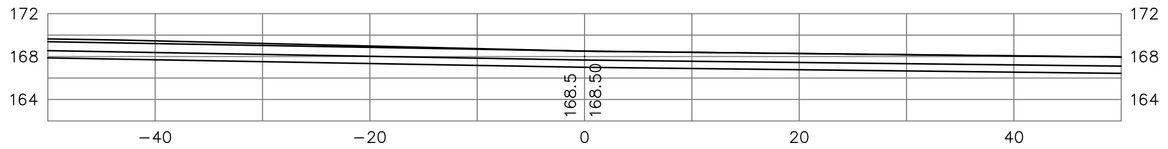

39+55.82

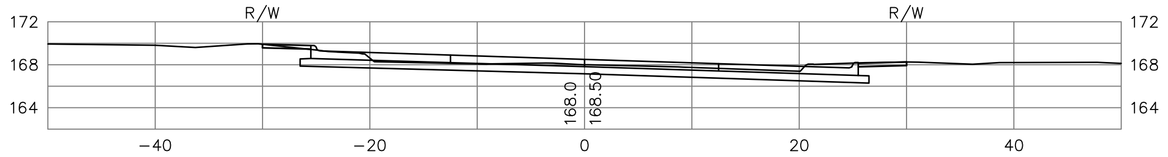

39+50

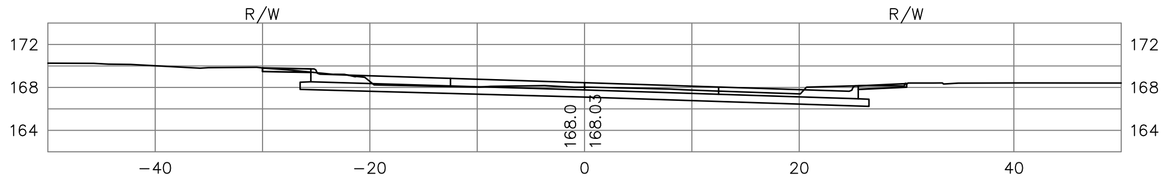

39+00

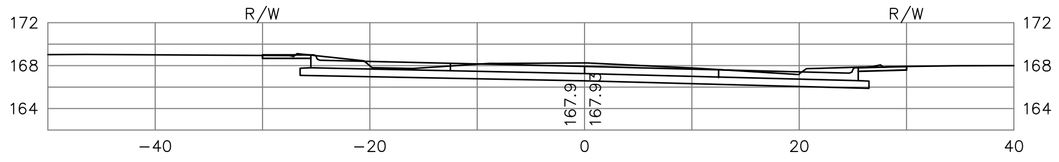

38+50

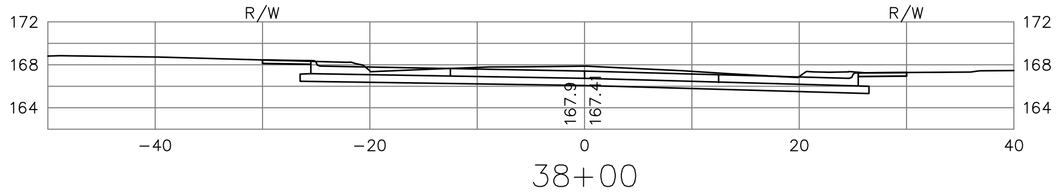

38+00

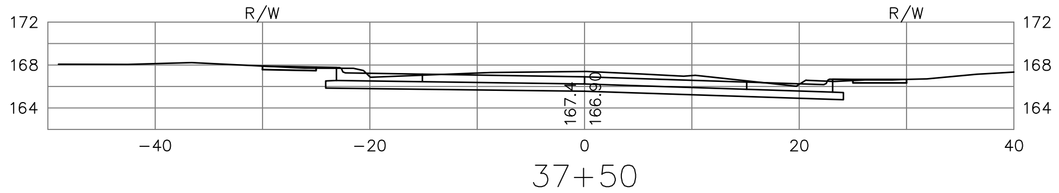

37+50

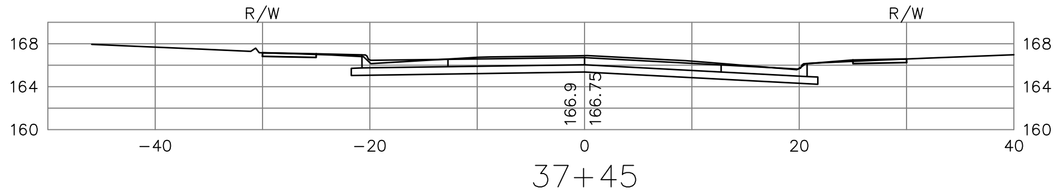

37+45

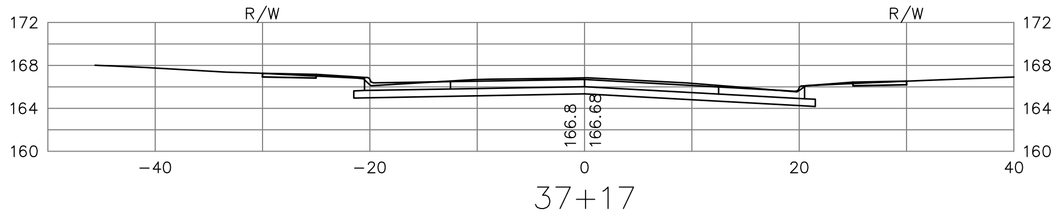

37+17

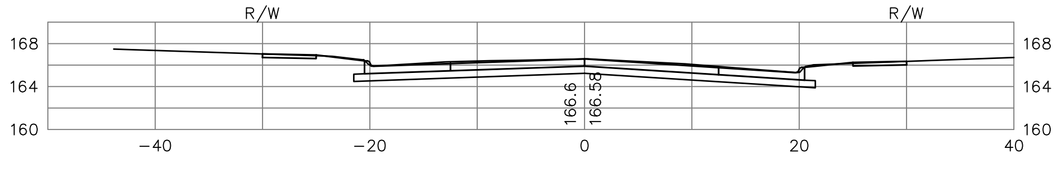

42+75.00

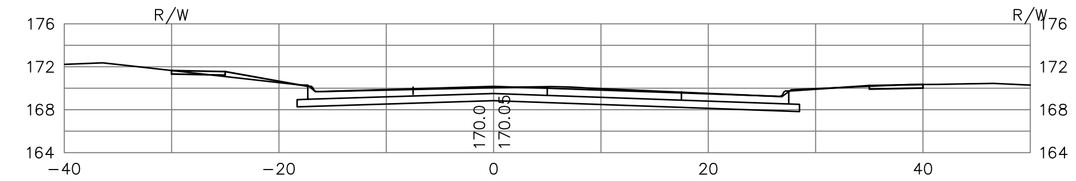

42+50

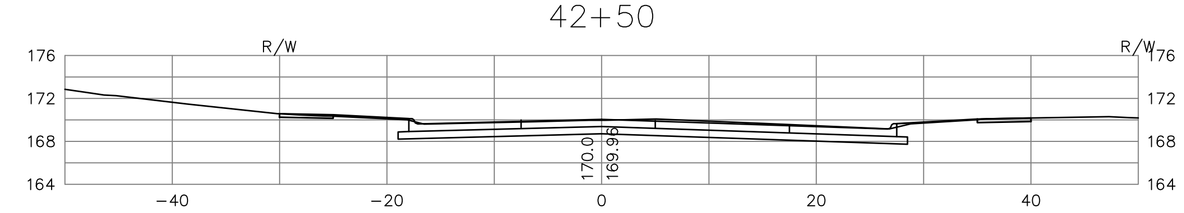

42+00

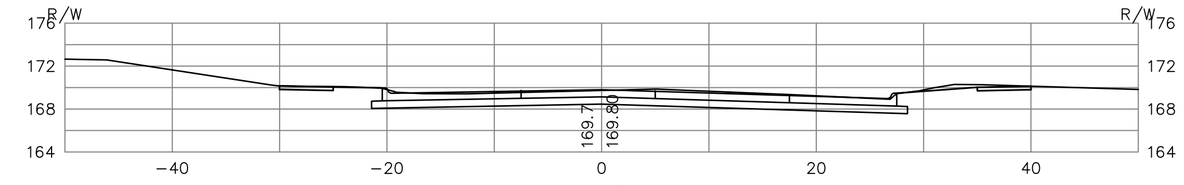

41+50

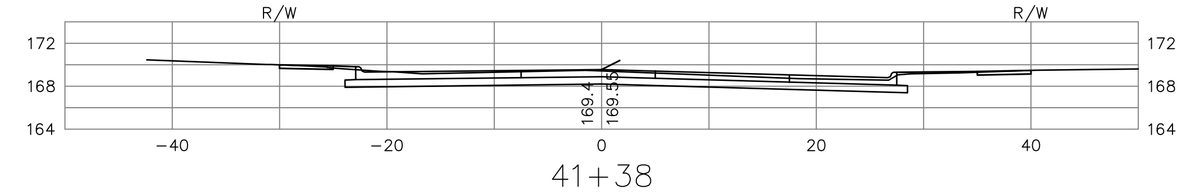

41+38

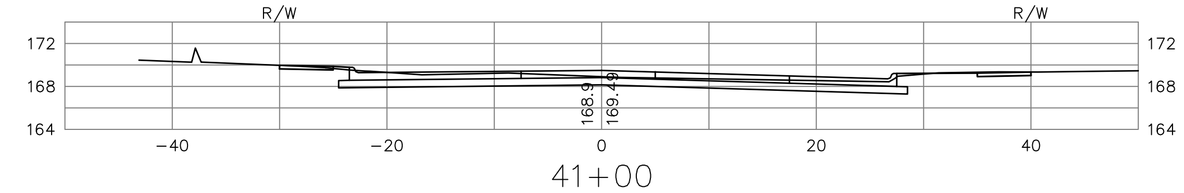

41+00

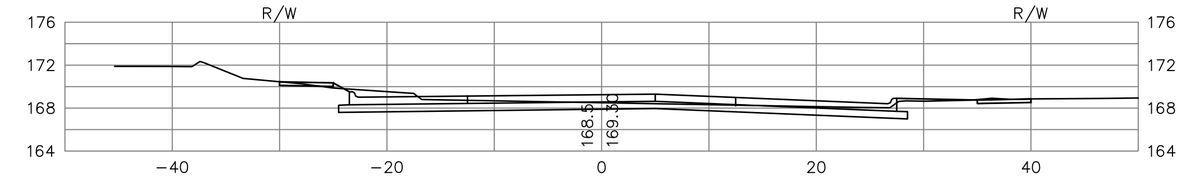

Douglas and Oliver Intersection

Oliver Cross Sections

Wichita, KS

kemiller engineering

516 S. Market,
Wichita, KS 67202
316/264-0242

PROJECT NUMBER			
472-83755			
KEM NO.	FILE	DATE	SHEET
03033	xsections	7/2005	45
DESIGN	DRAWN	REVISED	OF
PB	JO	02/15/08	49