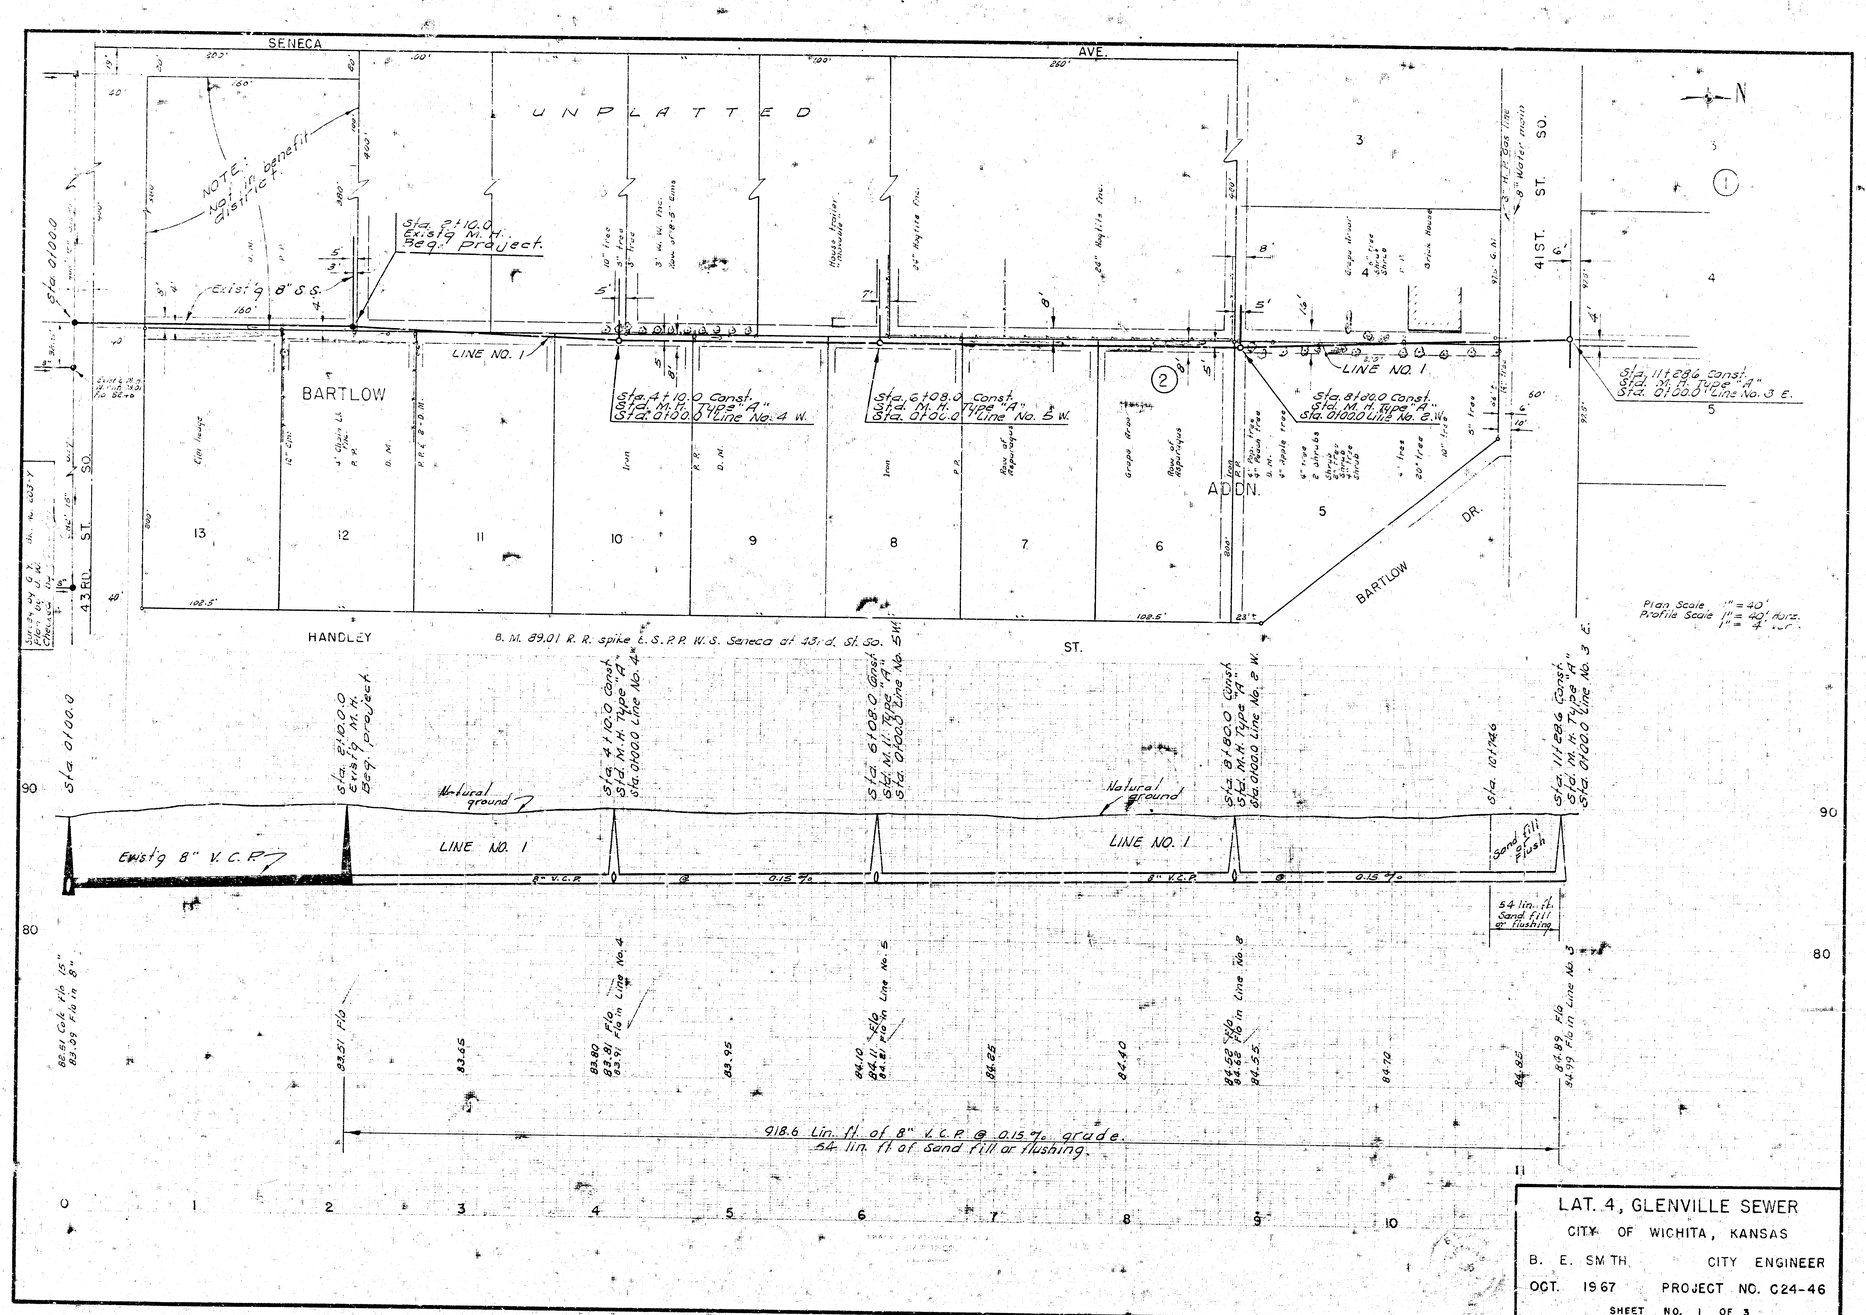

LAT. 4, GLENVILLE SEWER

CITY OF WICHITA, KANSAS

B. E. SMITH CITY ENGINEER

OCT. 1967 PROJECT NO. C24-46

SHEET NO. 1 OF 3

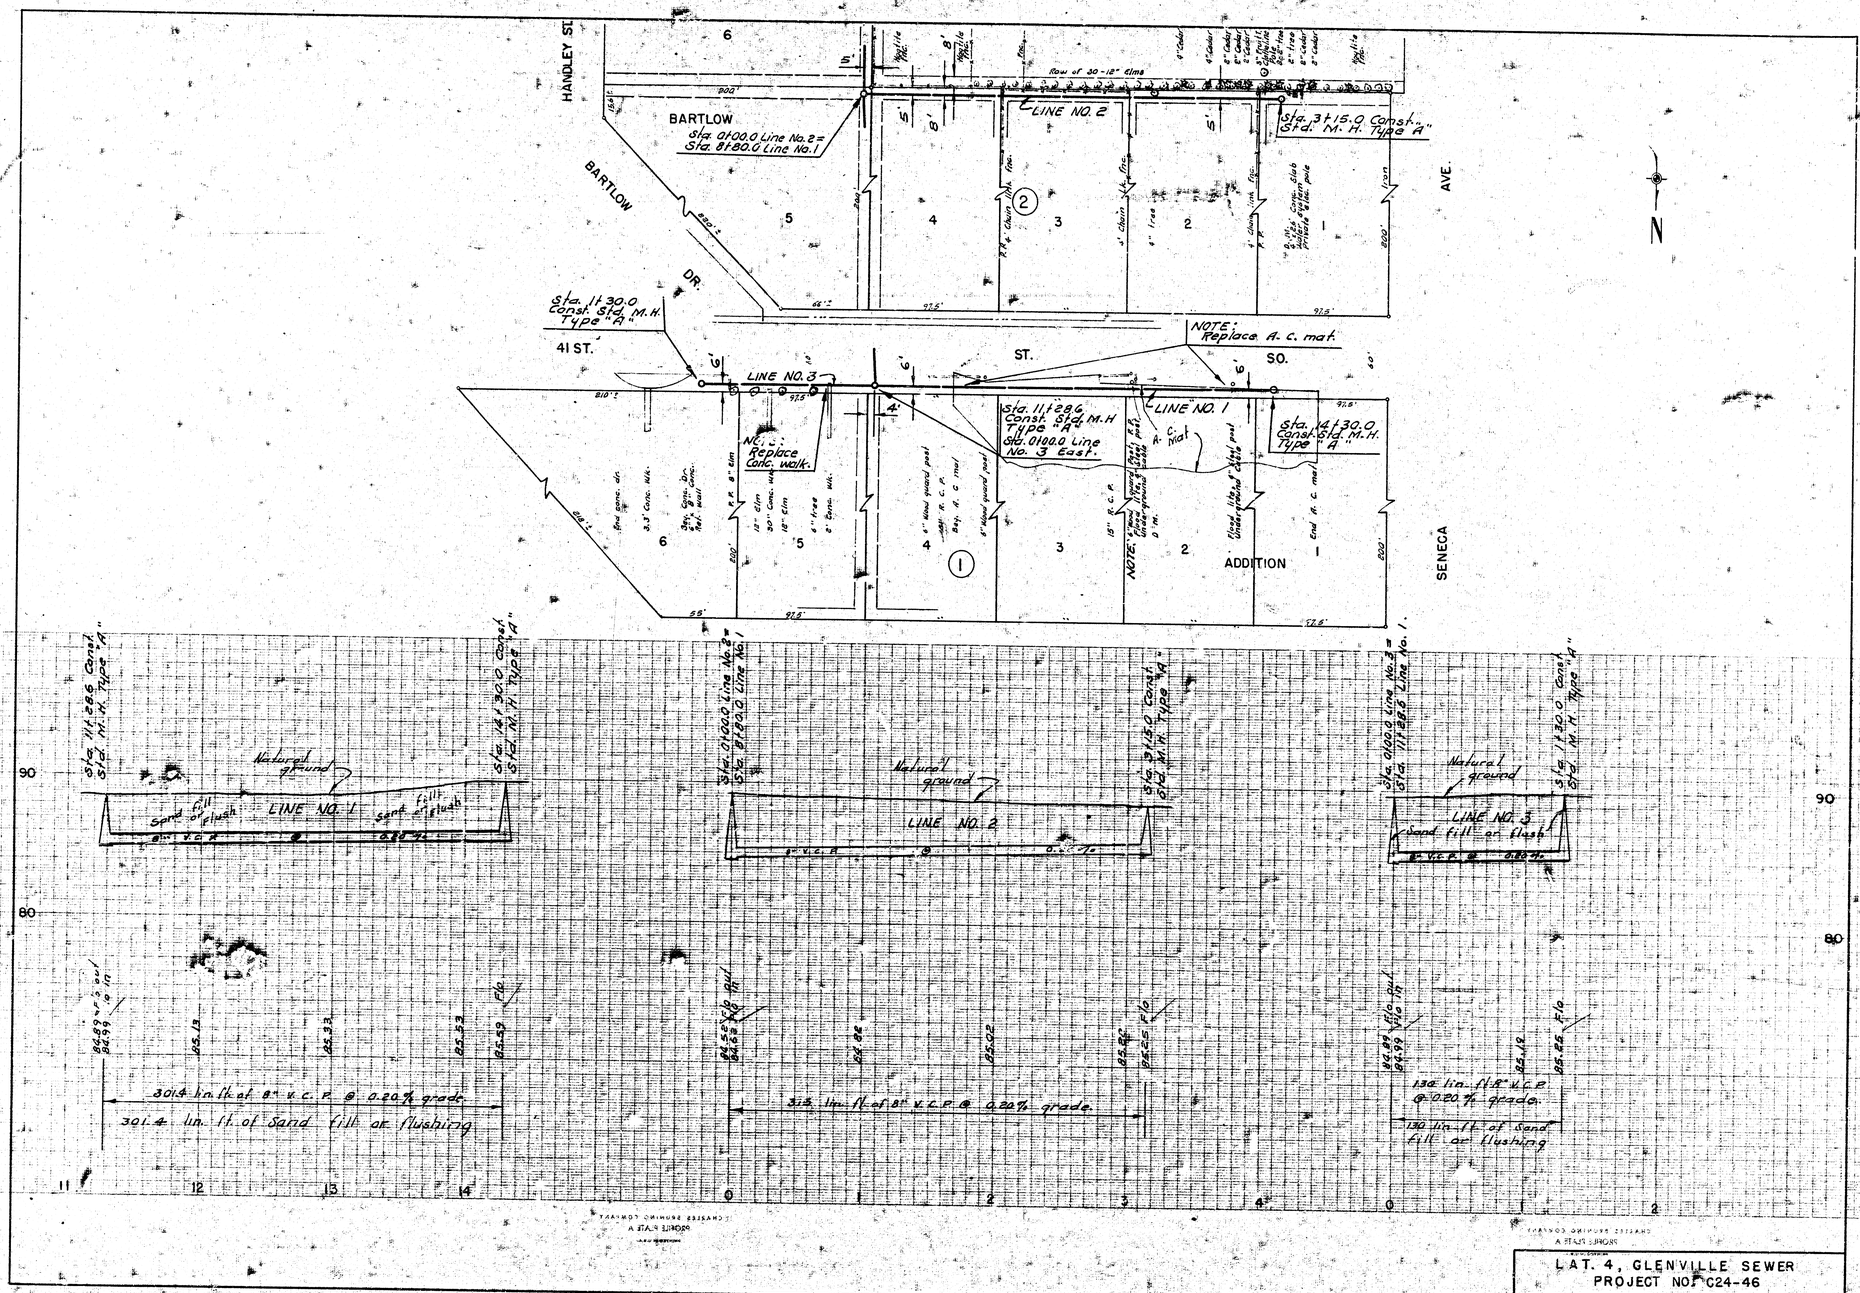

LAT. 4, GLENVILLE SEWER
PROJECT NO. C24-46
SHEET NO. 2 OF 3

S.W. cor. of NW¼ Sec. 17-28-1E

SENECA

AVE.

43RD. ST. SO.

NOTE: DOTTED LINE IN BENEFIT DISTRICT.

James C. Cameron 4354 S. Seneca Wichita 13, Ks.

Geo. A. Davore 4330 S. Seneca Wichita 13, Ks.

H. I. Sowell 4180 S. Seneca Wichita 15, Ks.

Joe W. Crabtree 4300 S. Seneca Wichita 15, Ks.

Charles Evans 4356 S. Seneca

















LAT. 4, GLENVILLE SEWER
PROJECT NO. C24-46
SHEET NO. 3 OF 3

3 13 3 (50)