
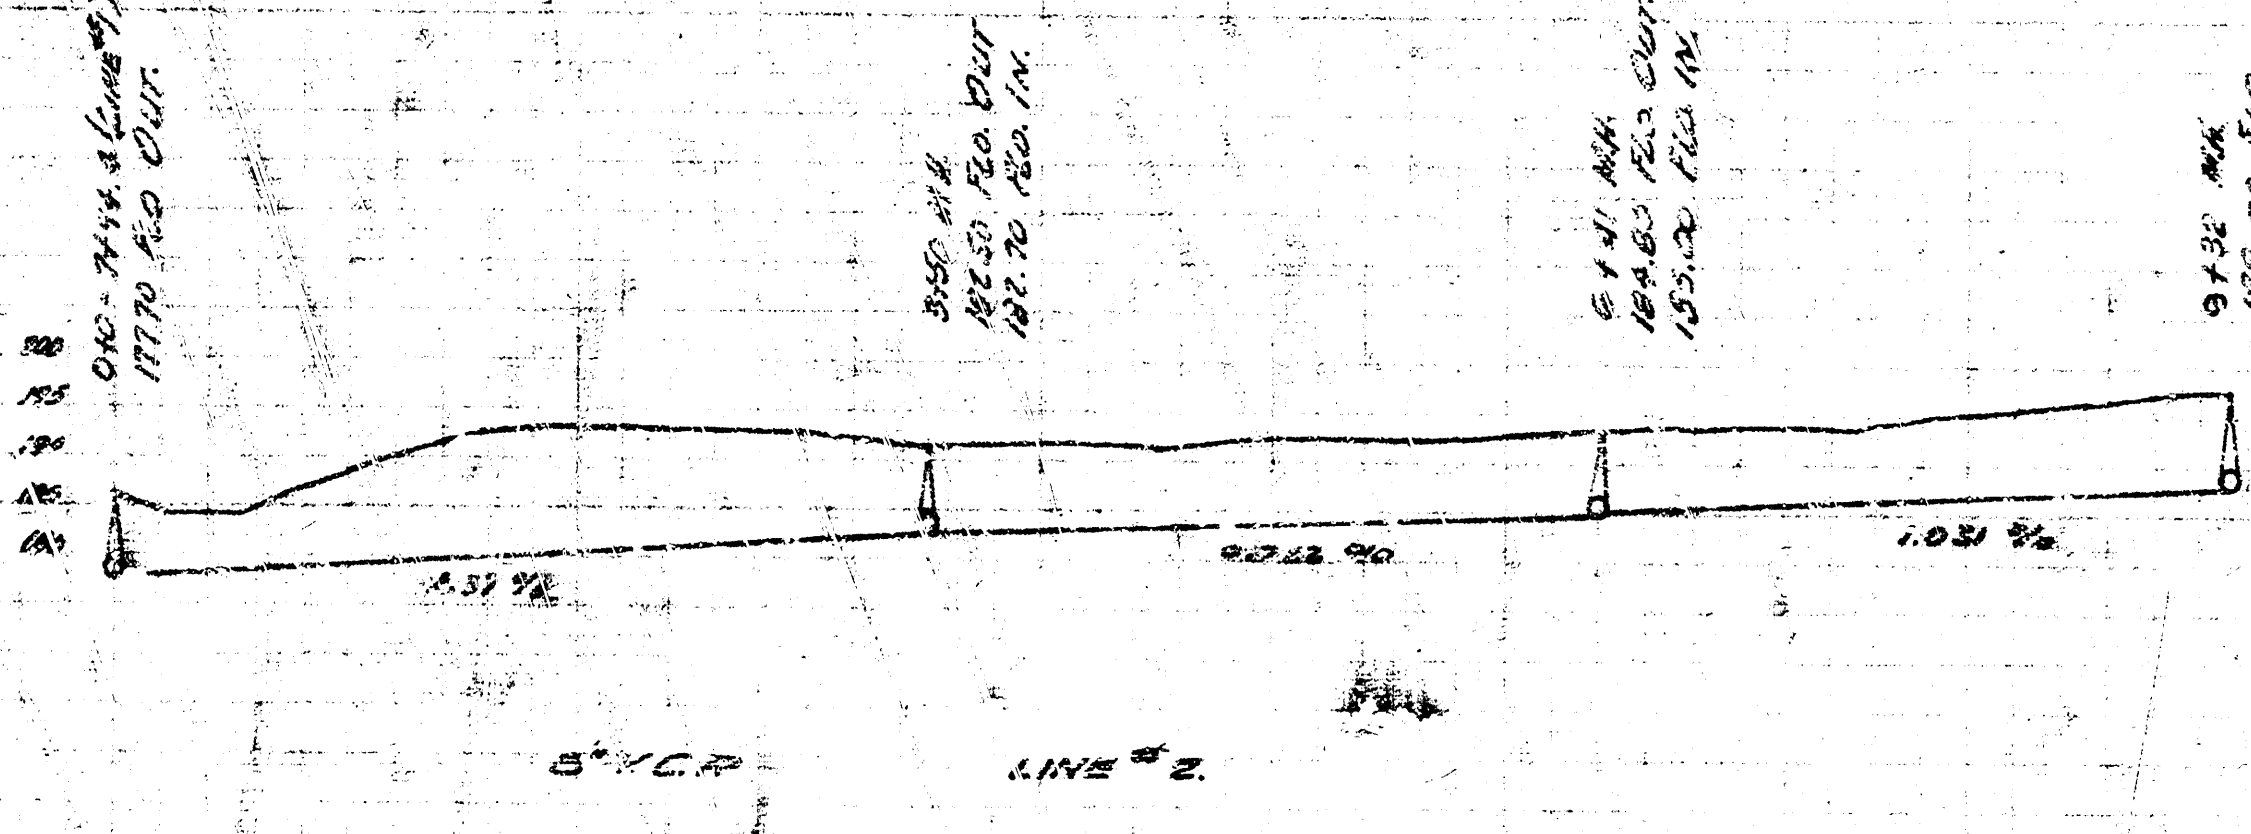
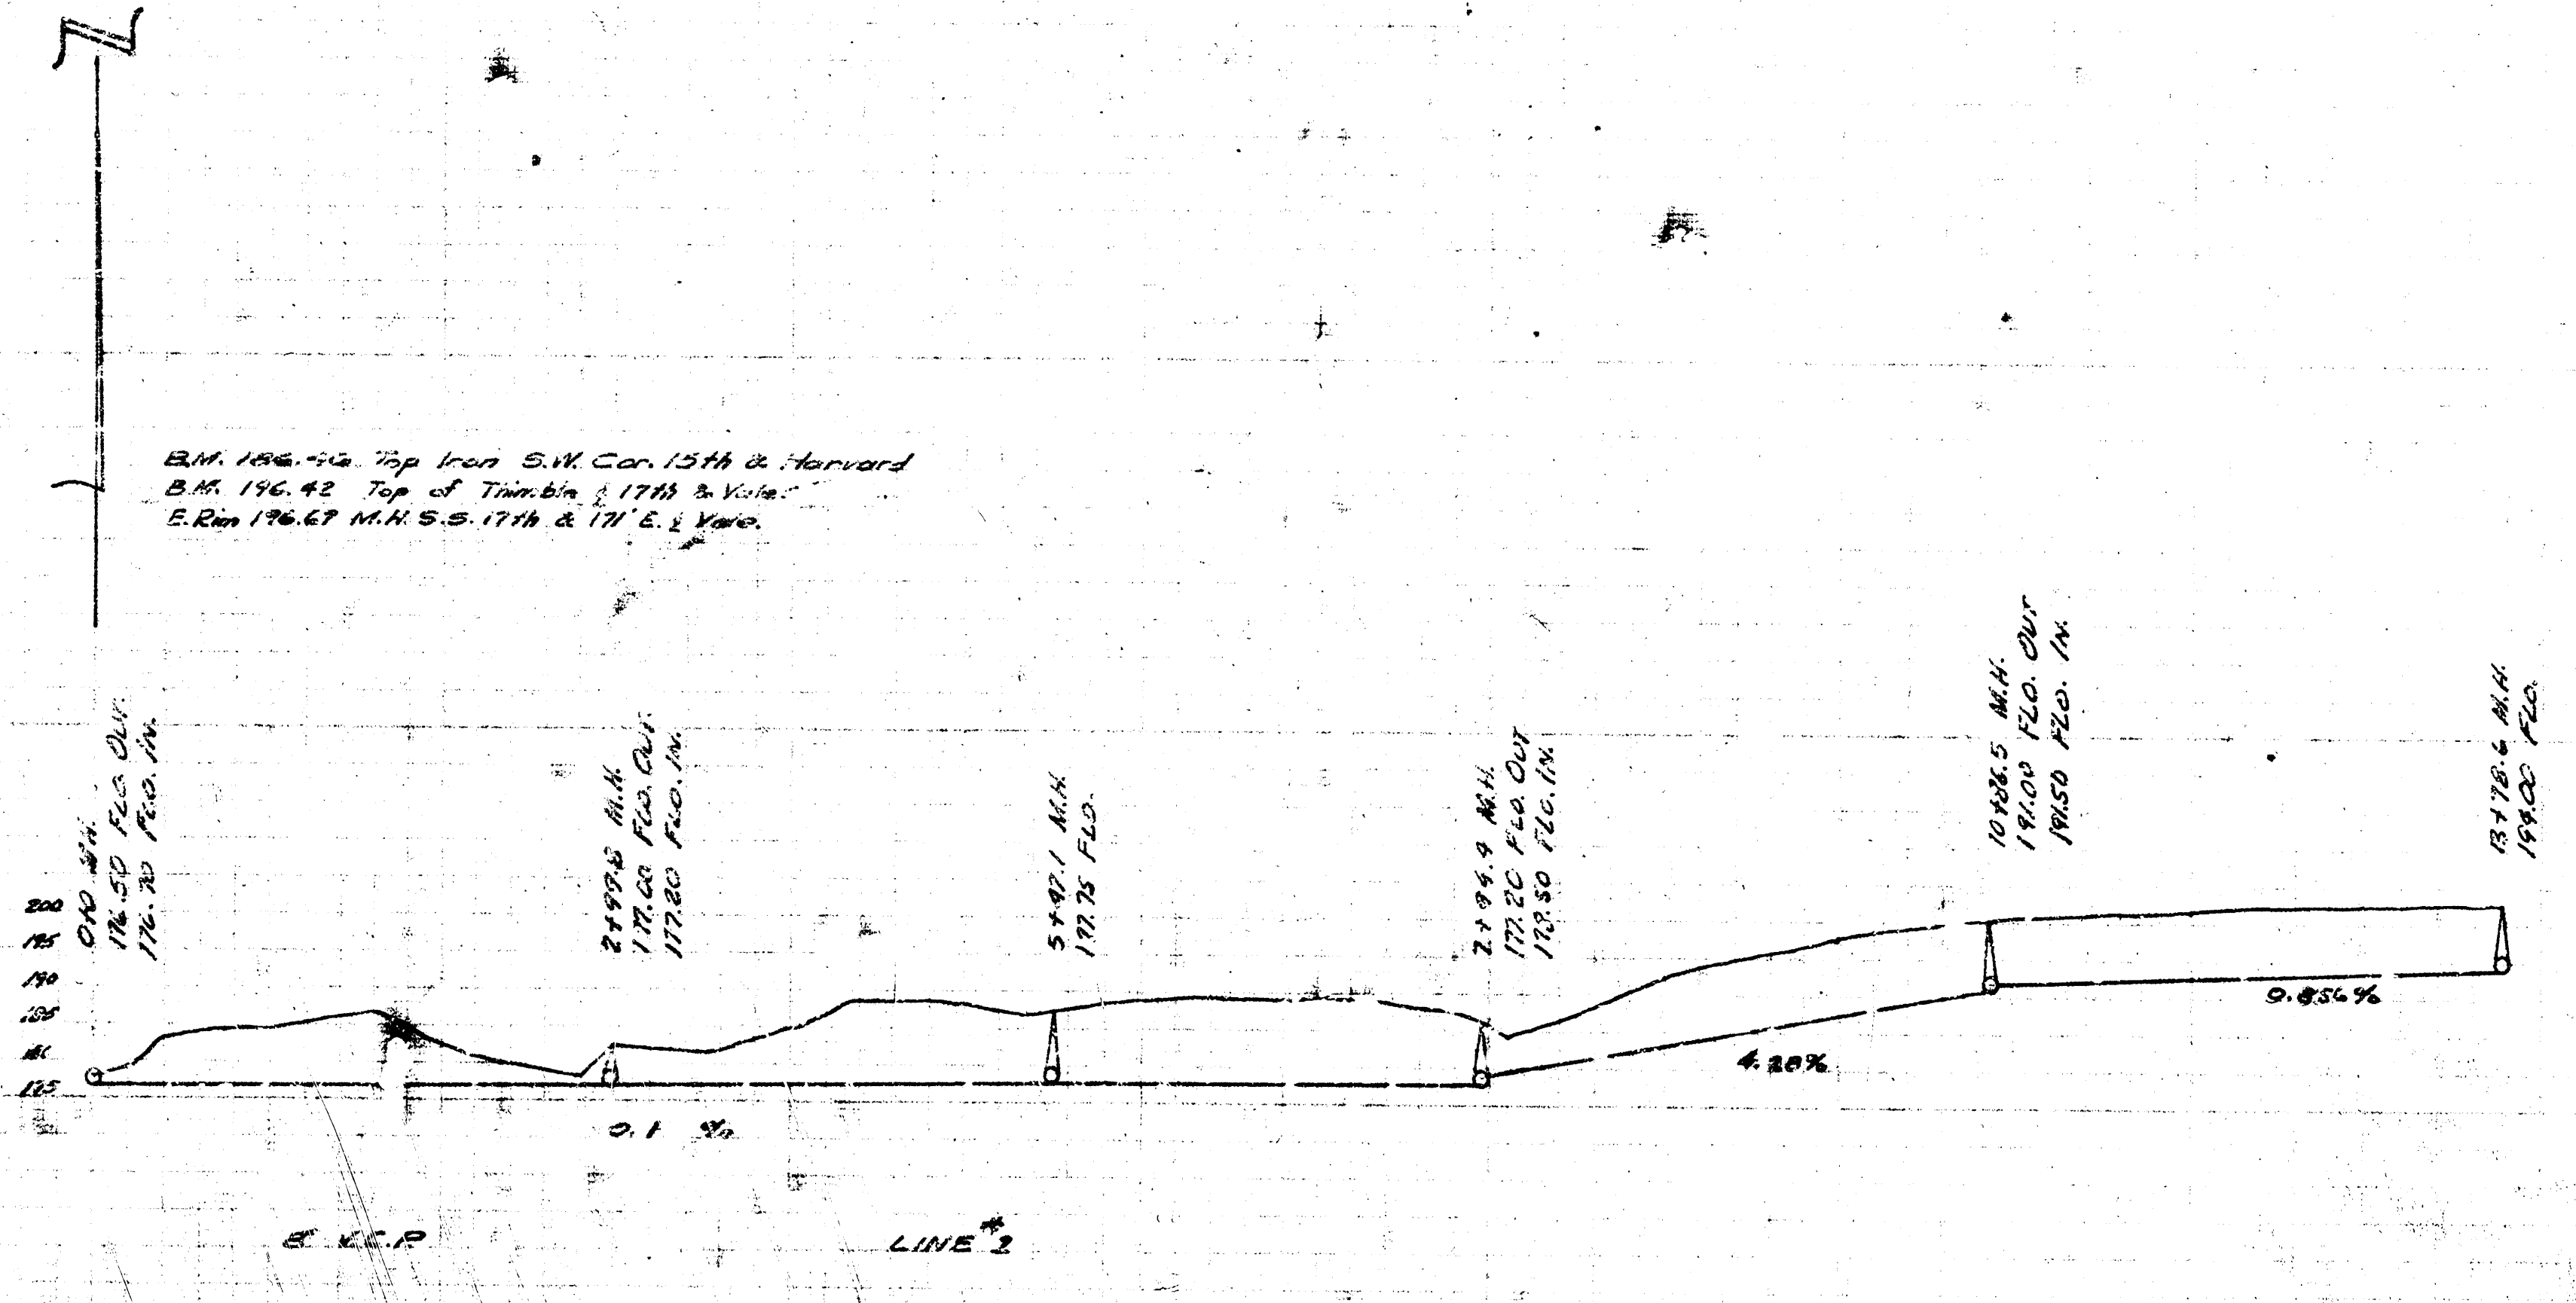
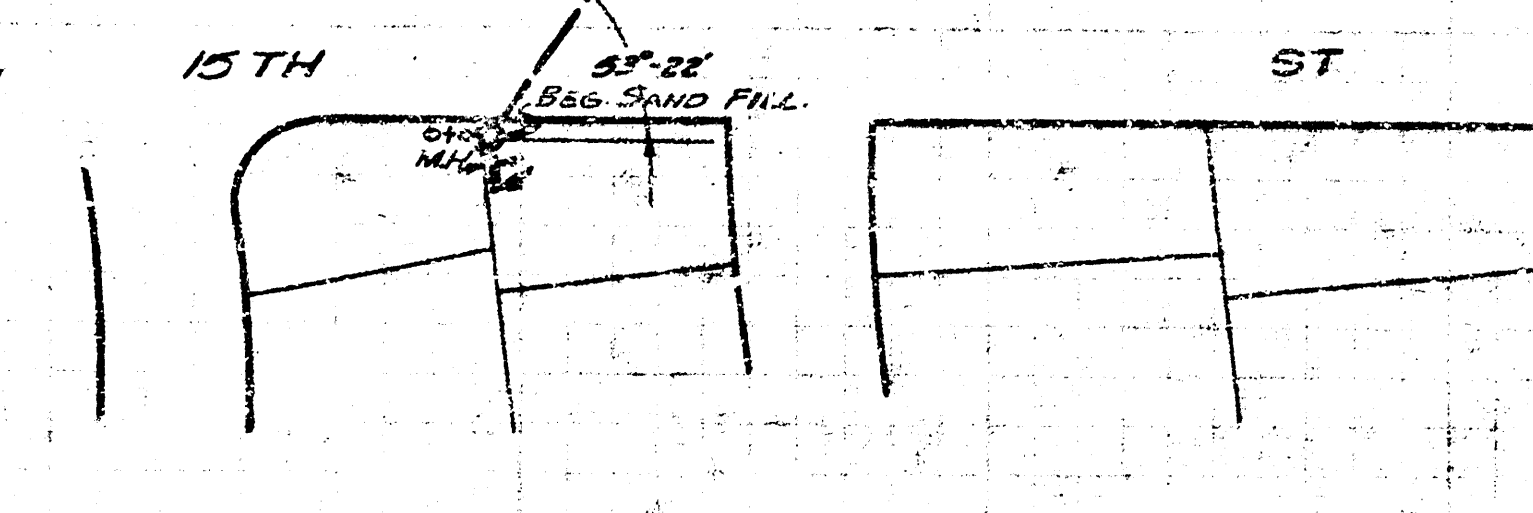


17TH			ST		

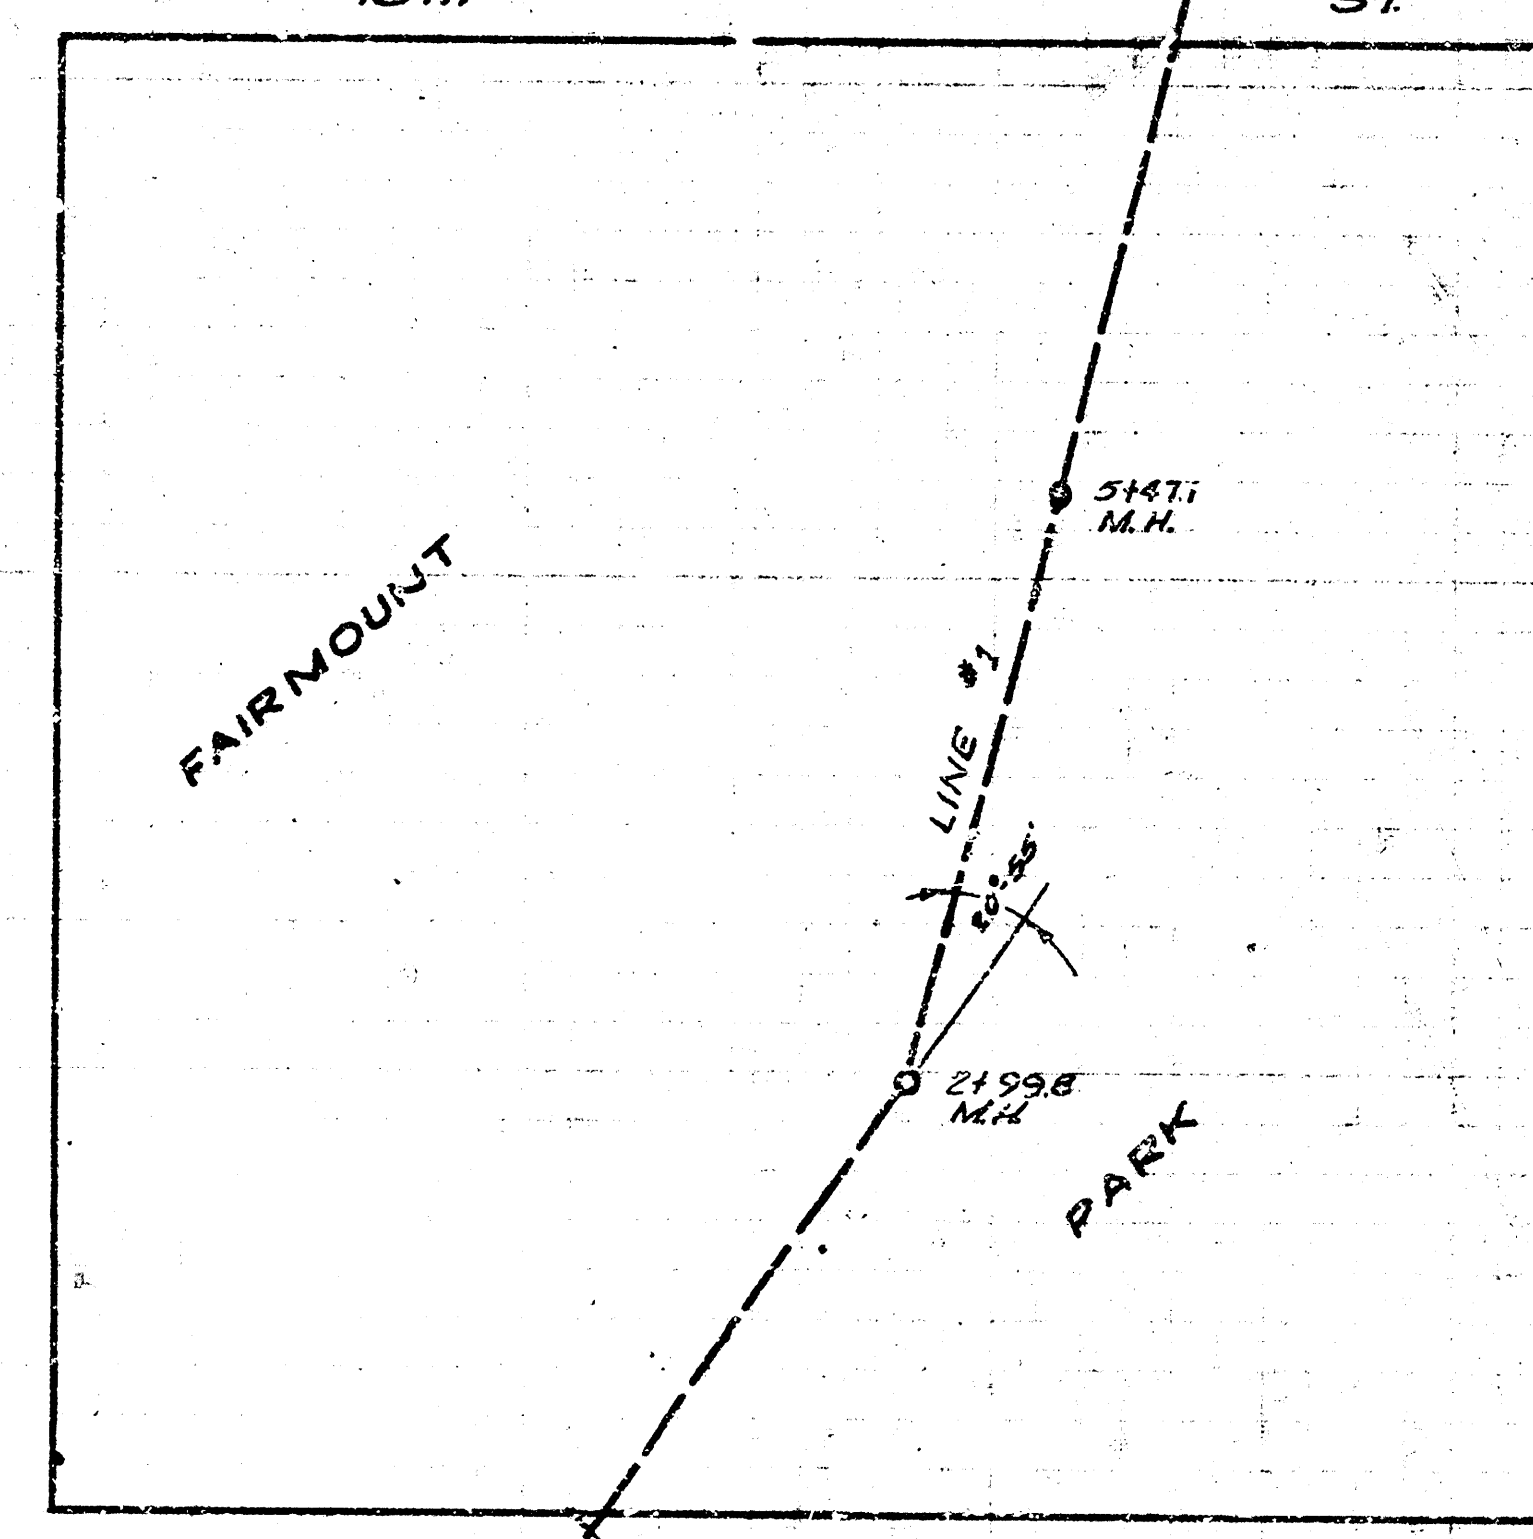

LAT. 2 DIST. 5 MAIN 12
 CITY OF WICHITA, KANSAS
 L. K. White CITY ENGINEER
 DECEMBER 1947 PROJ.