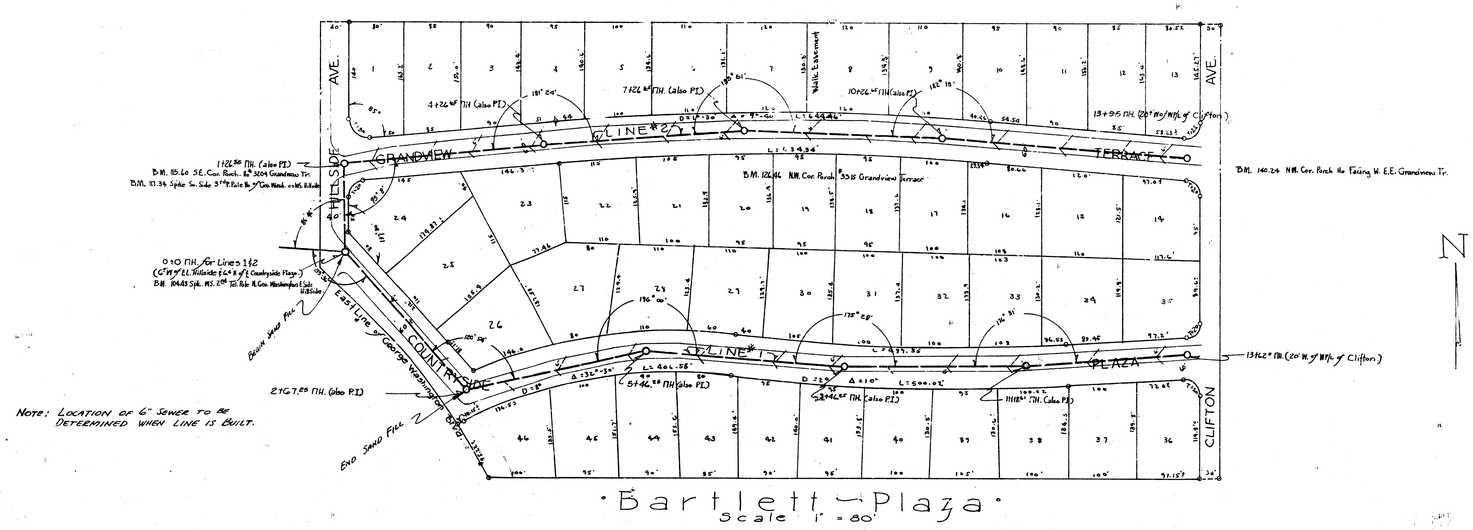

Bartlett Plaza

Scale 1" = 80'

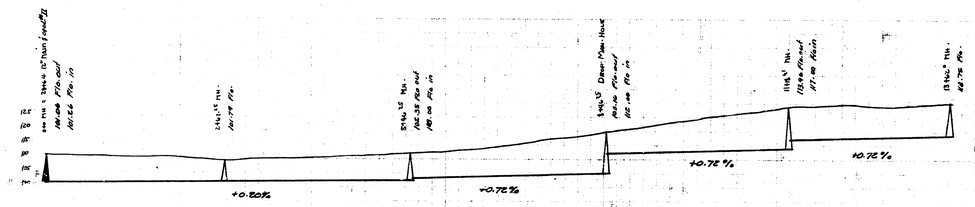

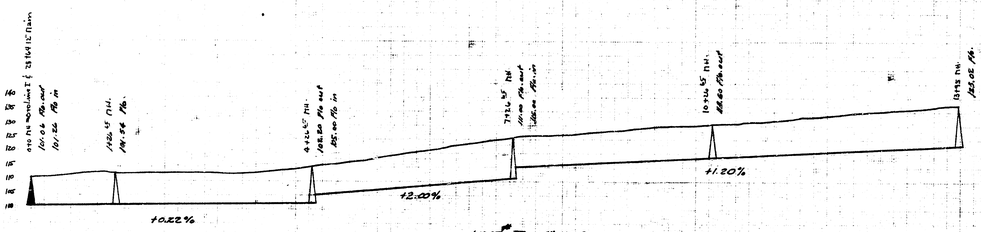

LAT. 2, SUBMAIN W, S.S. #12

City of Wichita Kansas

L. K. White - City Engineer

Date 8-12-49 Proj. No. C27-17