




B.M. 128.16 80# Spike N.S. K.G.E. Pole S.L. Detwiller - 150' E. of E.L. Kansas.

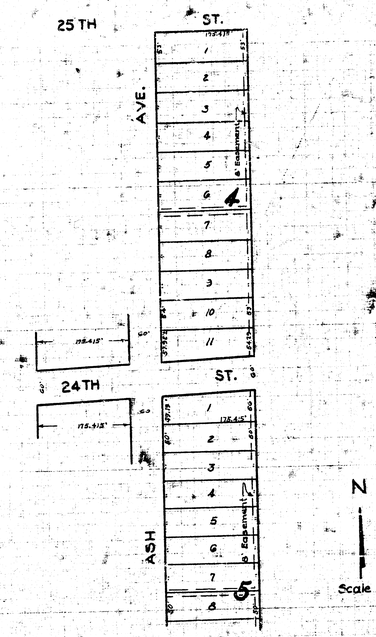

B.M. 166.82 N. Rim MH. 0+0 Bet. Vassar & Rutan.
B.M. 176.19 "G" in Globe W. Lug of Drive Ho.# 3421 E. 9th.

LAT. 13, DIST. D, S.S.# 12
PROJECT NO. C-20-11

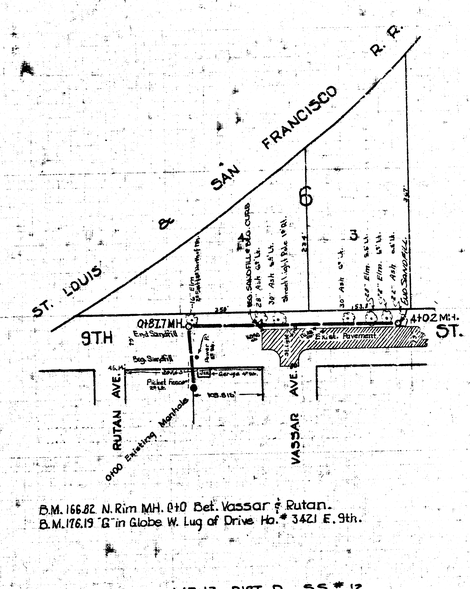

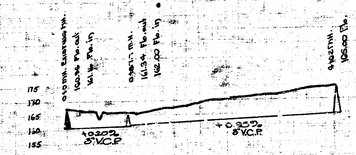

LAT. 13, DIST. D, S.S.# 12
CITY OF WICHITA, KANSAS
L. K. WHITE CITY ENGINEER
PROJECT NO. C-20-11

Lawn 6-1
e 10 + 12