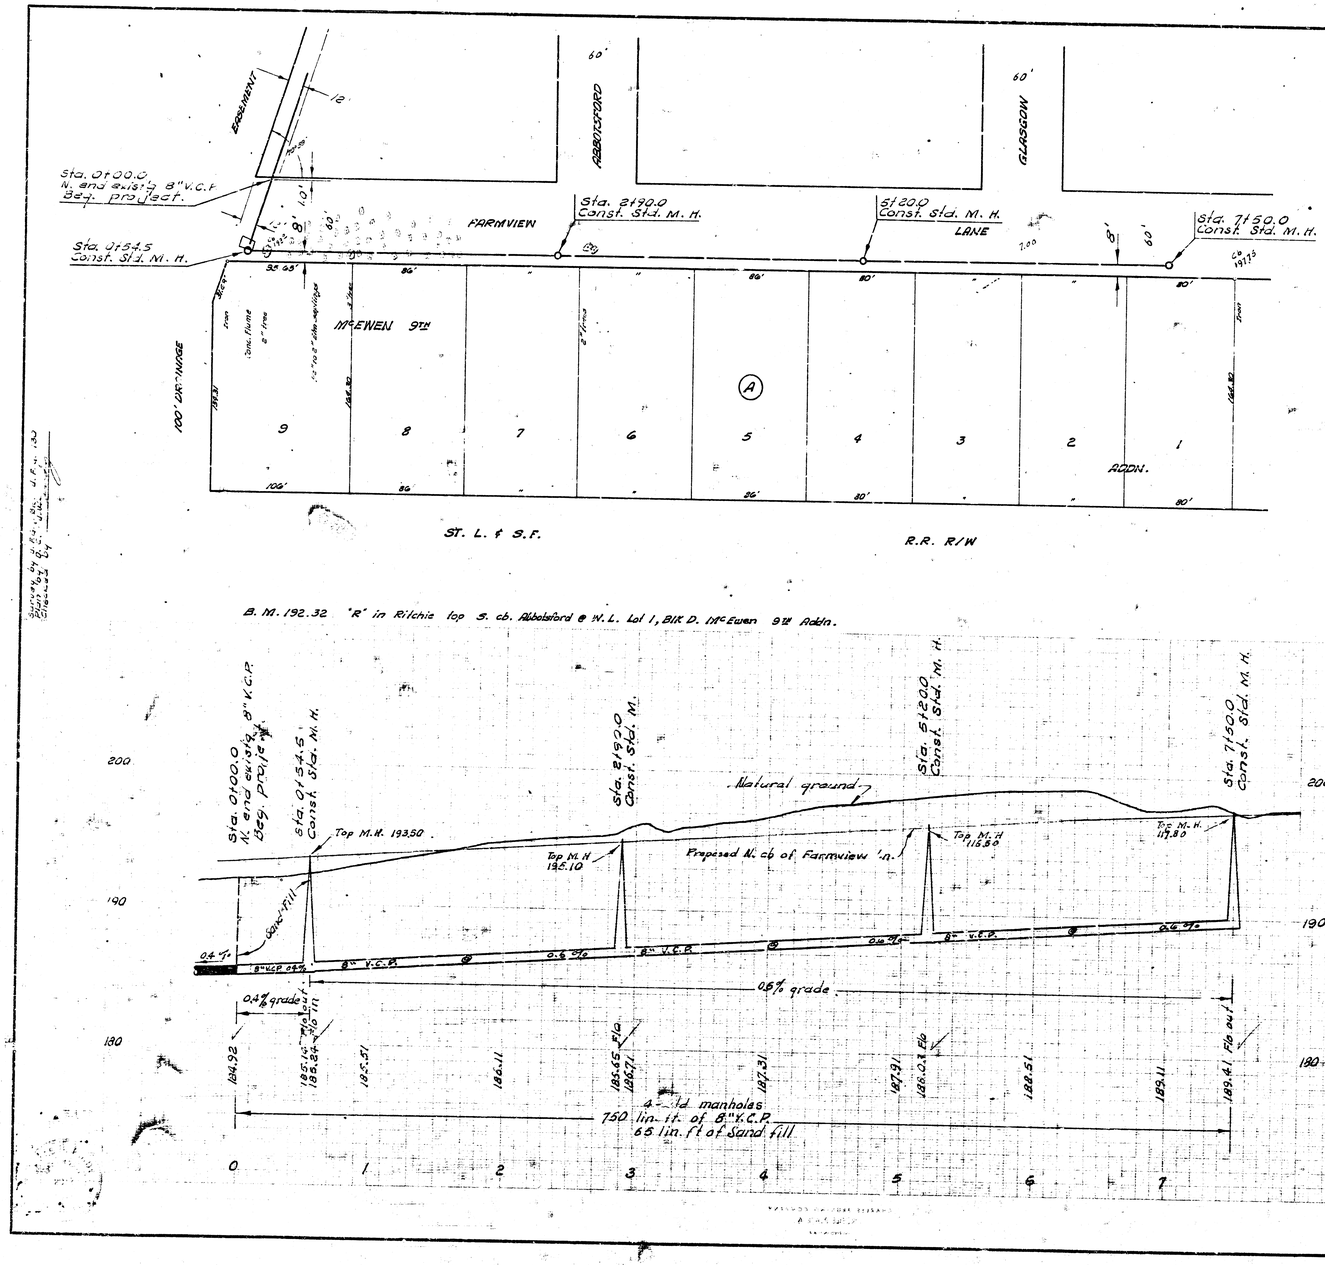
EASEMENT
12
60'
ABBOTSFORD
GLASGOW
FARMVIEW
LANE
Sta. 0+00.0
N. end exist. 8" V.C.P.
Beg. project.
Sta. 0+34.5
Const. Std. M. H.
Sta. 2+90.0
Const. Std. M. H.
Sta. 5+20.0
Const. Std. M. H.
Sta. 7+50.0
Const. Std. M. H.
McEWEN 9TH
100' DRAINAGE
ADDN.
9
8
7
6
5
4
3
2
1
A
ST. L. & S.F.
R.R. R/W
NOTE:
Big pipes or pipe is installed into manhole in the elm saplings.
B. M. 192.32 'R' in Ritchie top S. cb. Abbotsford & W. L. Lot 1, Blk D. McEwen 9th Addn.
Plan Scale 1" = 40'
Profile Scale 1" = 40' Horiz.
1" = 4' Vert.
Sta. 0+00.0
N. end exist. 8" V.C.P.
Beg. project.
Sta. 0+34.5
Const. Std. M. H.
Sta. 2+90.0
Const. Std. M.
Sta. 5+20.0
Const. Std. M. H.
Sta. 7+50.0
Const. Std. M. H.
Natural ground
Top M.H. 193.50
Top M.H 186.10
Top M.H 185.80
Top M.H 189.80
Proposed N. cb of Fairview Ln.
Conc. fill
0.4 %
8" V.C.P.
0.6 %
0.6% grade
0.4% grade
184.92
185.24
185.24
190.51
186.11
185.65
186.71
187.31
187.31
188.04
188.51
189.11
189.41
4 - std manholes
750 lin. ft. of 8" V.C.P.
55 lin. ft of Sand fill
200
190
180
0
1
2
3
4
5
6
7
LAT. 7, SUB. 12, W. I. S.
CITY OF WICHITA, KANSAS
B. E. SMITH, CITY ENGINEER
PROJ. NO. C25-18 DATE: NOV. 1965