NOTE:
℄ 10' Easement desc. as fol:
Beg. at the NE cor of lot 2 Blk. D.;
th SWly to a pt on W/L sd lot 2
℄ 38' N of SW cor of sd lot 2.

Sta. 0+64.0
Const. Std. M. H

38' ℄ 10' easm't

Sta. 0+00.0
Exist'g. M. H.
Exist'g 8" Stub N.

10' Easm't

0.3 ft.

McEWEN 9TH ADDITION

STRATFORD LANE

ABBOTSFORD DRIVE

FARMVIEW LANE

60 Lin. ft. of 8" VCP built 9-5-65.

Sta. 2+03.0
Const. Std. M. H.

℄ 10' Easm't

LINE NO. 1

Sta. 4+26.0
Const. Std. M. H.
Sta. 0+00.0 Line No. 2. S.

Sta. 6+11.0
Const. Std. M. H.

EASEMENT

Sta. 8+10.0
Const. Std. M. H.
Sta. 0+00.0 Line No. 3 W.

Sta. 9+80.0
End line No. 1
No M. H.

16' Easement

13' Easm't

100' DRAINAGE

B. M. 192.32 "R" in Ritchie top S. cb. Abbotsford @ W. L. Lot 1 Blk. D. McEwen 9th Addn.

B.M. 189.1 "R" in Ritchie top N. cb. 19th St. @ W. L. Stratford

Plat Scale 1"=40'
Profile Scale 1"=40' Hor.
1"=9' Vert.

Sta. 0+00.0 Exist'g M.H.
Exist'g 8" STUB N.

Sta. 0+64.0
Const. Std. M.H.

Sta. 2+03.0
Const. Std. M.H.

Sta. 4+26.0
Const. Std. M.H.
Sta. 0+00.0 Line No. 2 S.

Sta. 6+11.0
Const. Std. M.H.

Sta. 8+10.0
Const. Std. M.H.
Sta. 0+00.0 Line No. 3 W.

Sta. 9+80.0
End line No. 1
No M.H.

Lot 8 Stratford
Lot 7 Stratford
Lot 2 Stratford
Lot 1 Stratford
Lot 6 Abbotsford
Lot 5 Abbotsford
Lot 4 Abbotsford
Lot 3 Abbotsford
Lot 2 Farmview

N. rim existing M.H. = 1908.0

Natural ground

LINE NO. 1

Sand Fill

60 lin. ft. of 8" VCP built 9-5-65

60 lin. ft. of Sand Fill

8" V.C.P. @ 0.4%

180.70 Flow line

180.96 Flo out
181.06 Flo in

181.20

181.60 Flo
181.6 Flo

182.00

182.40

182.80 Flo out
182.90 Flo in
182.9 Flo in Line #2

183.32 Flo out
183.34 Flo in

183.82

184.20

184.24 Flo
184.35 Flo in Line #3


184.62


184.98


5-std. manholes
915 lin. ft. of 8" V.C.P. @ 0.4% grade

LAT. 9, SUB. 12. W.I.S.
CITY OF WICHITA, KANSAS
B. E. SMITH, CITY ENGINEER
PROJ. NO. C25-20 DATE: NOV. 1965

1/2

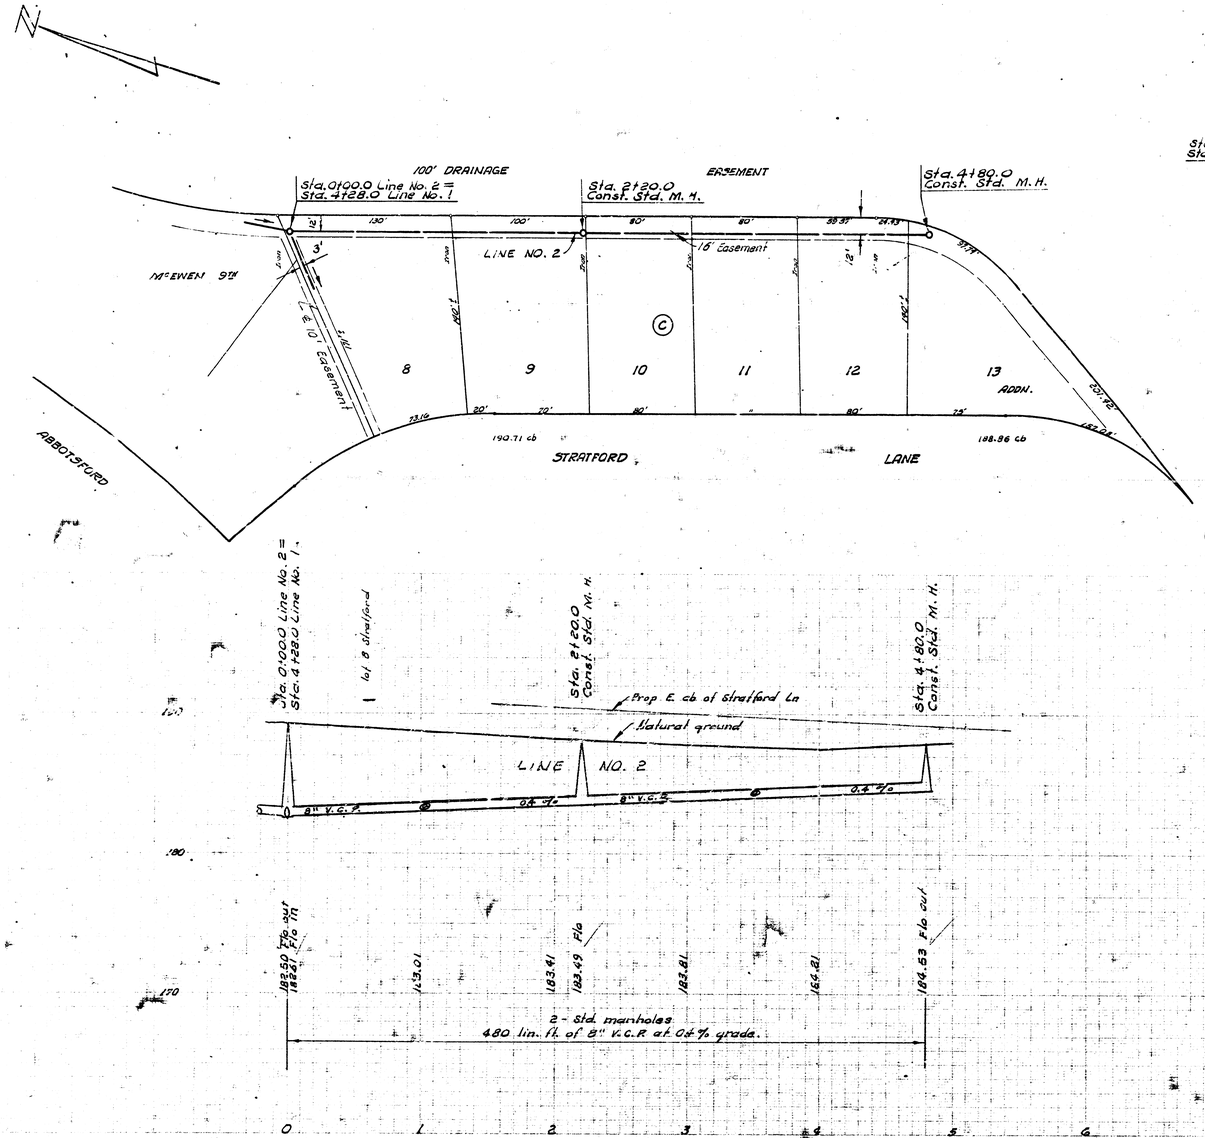

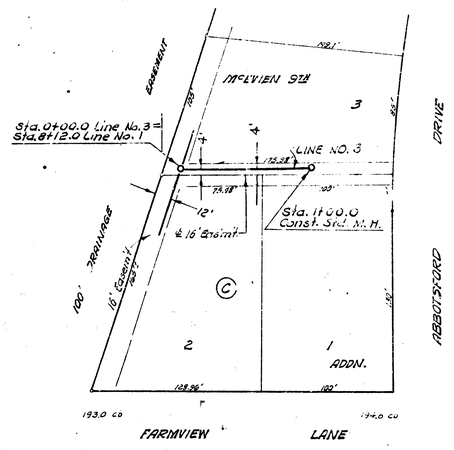

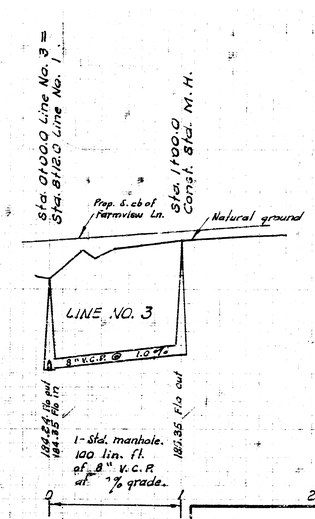

LAT. 9, SUB. 12, W.I.S.
LINE NO. 2 & LINE NO. 3
PROJ. NO. C25-20

(2/2)