WOOD LANE

WESTFIELD

McGINNIS

Albert E. Kearns 721 N. Byron

Dorthy M. Bolling 217 N. Emporia Apt. #1

R.E. Staley 221 N. Woodlawn

Sta. 0+00 Exist. Brick Manhole.

Exist. 15" V.C.P.

Sta. 1+10.0 Constr. Std. Brick Manhole Type A.

16' Easement

20' T.B.M. Easement

20' Temp. Easement

11' Easement.

REPLAT

Frank R. Rah 250 N. Byron Rd. 41

Walter C. Mizell 1205 W. 21st

C.M. Coon 245 N. Byron Rd. 40

R.J. Dufchesny 220 N. Byron

R.W. Hall 170 N. Bryan Rd. 39

N.K. Tatum 155 N. Byron Rd.

ACRES

BYRON ROAD

B.M. 138.09 S. Rim of M.H. Sta. 0+00

Note: Contractor to replace all fences.

Plan Scale 1"=40'
Profile Scale 1"=40' Hor.
1"=4' Vert.

STA. 0+00 EXIST. M.H.

Sta. 1+10.0 Constr. Std. Brick Manhole Type A

Natural ground Profile E.L. Byron Road

Conc. Dr. Elev. 139.20

Sta. 4+10.0 Constr. Std. Brick Manhole Type A.

Conc. Drive Elev. 139.95

Conc. Drive Elev. 140.02

Sta. 7+10.0 Constr. Std. Brick Manhole Type A.

S. Rim 139.09

8" V.C.P. @ 0.80 "/o 8" V.C.P. @ 0.20 "/o


710 L.F. 8" V.C.P. @ 0.2

140 130 120

0	1	2	3	4	5	6	7
Flow out = 130.50 Flow In = 100.98	Flow = 131.18 Flow = 131.20	Flow = 131.38	Flow = 131.58	Flow = 131.78 Flow = 131.80	Flow = 131	Flow = 132.18	Flow = 132.38 Flow = 132.40

LAT. 4, SUB. 1, WESTLINK S.S.
CITY OF WICHITA, KANS.
B.E. SMITH, CITY ENGINEER
PROJ. NO. 026-60 JULY 1969

1/2

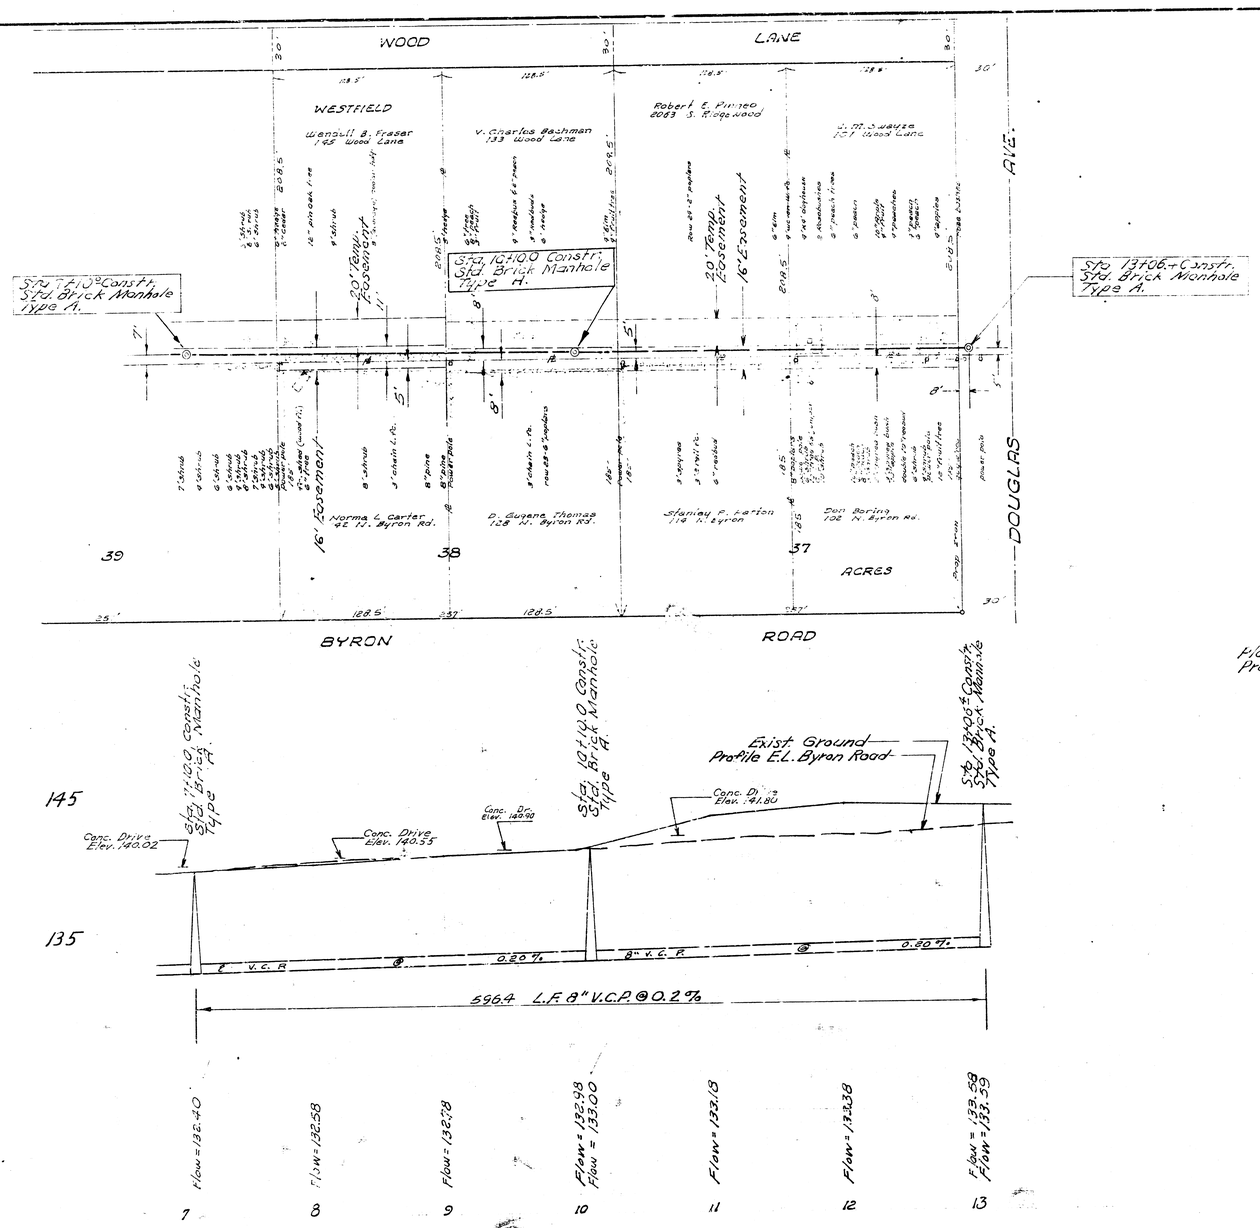

Plan Scale 1" 40'
Profile Scale Ho. z 1"=40' Vert. 1"=4'

LAT. 4, SUB. 1, WESTLINK S.S.
PROJ. NO. C26-60