B.M. 1305.58 R.R. Spk. S-side P.P. on NE cor. Taft & Ralston.

B.M. 1341.6 R.R. Spk. N-face P.P. near SE cor. lot 5, Blk. L (N-side Taft 1/2 Blk. E. of Howe Rd.)

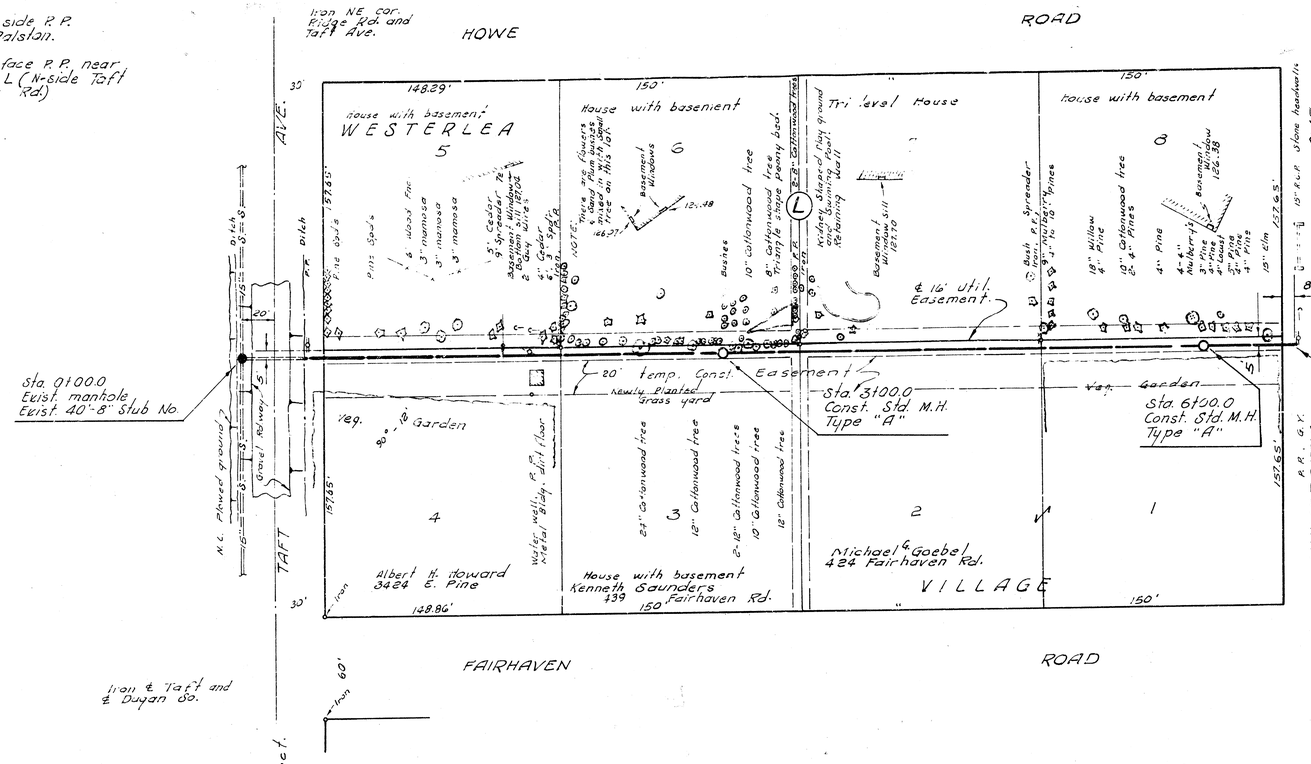

LAT. 4, MAIN 4, S. W. INTERCEPTOR SEWER
CITY OF WICHITA, KANSAS
R. W. LINN — CITY ENGINEER
NOV. 1971 PROJECT NO. DBKL 5 71026