

B. M. 130.58 R. R. Spk. S-Side P. P. on N.E. cor. Taft & Ralstin

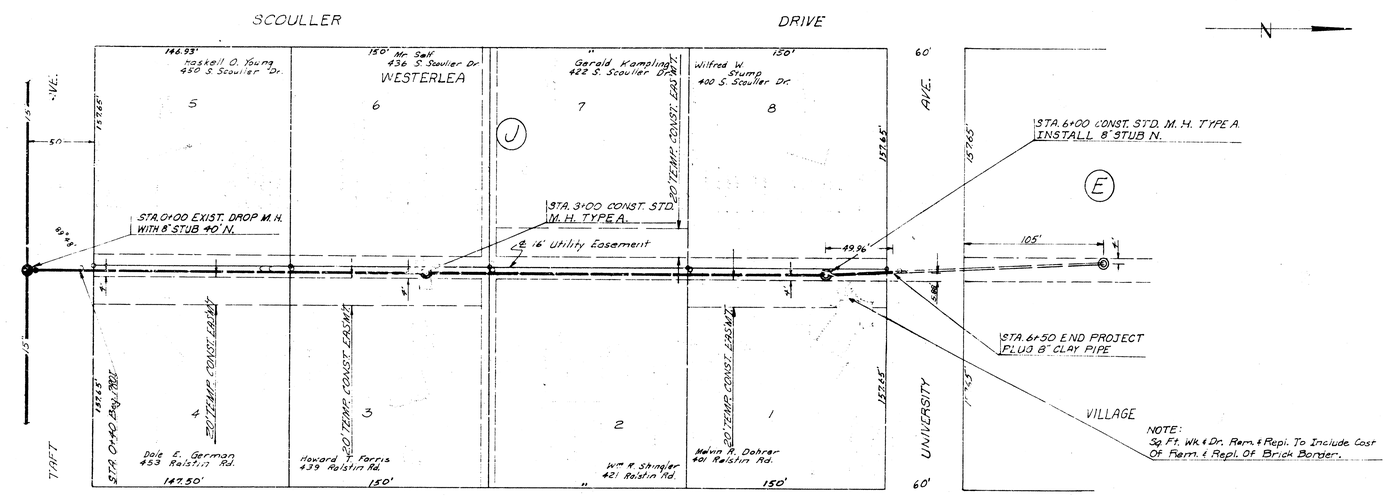

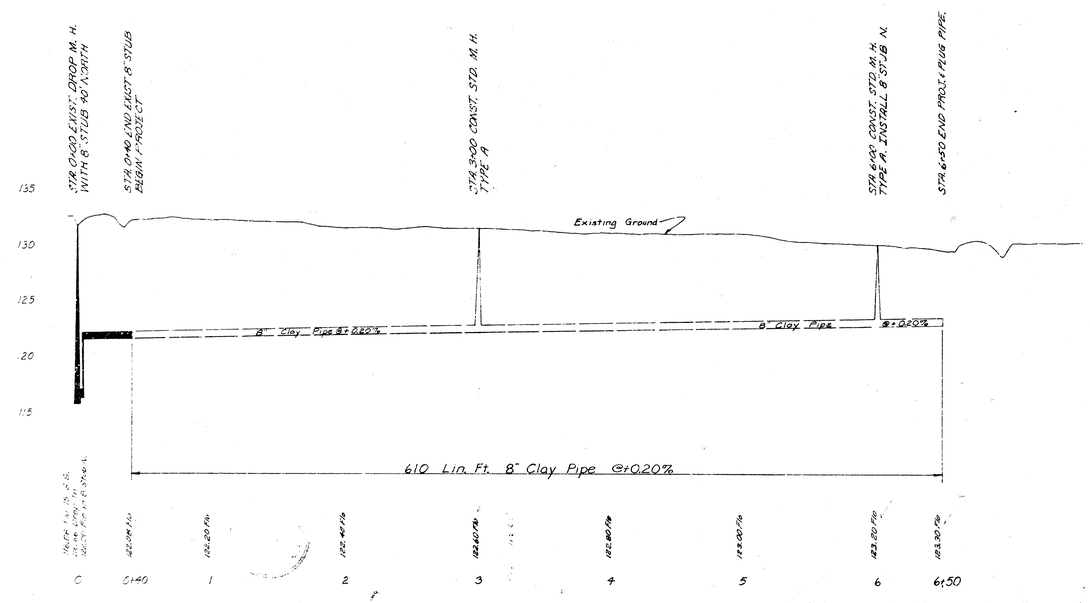

PLAN SCALE: 1"=40'
PROFILE SCALE: 1"=40' HOR.
1" = 5' VERT.

LARRY W. LAUNSTEIN
6363
REGISTERED
KANSAS

LAT. 12, MAIN 4, S. W. INTERCEPTOR SEWER
CITY OF WICHITA, KANSAS
R. W. LINN CITY ENGINEER
PROJ. NO. DBKL 572009 DATE: MAR. 1972