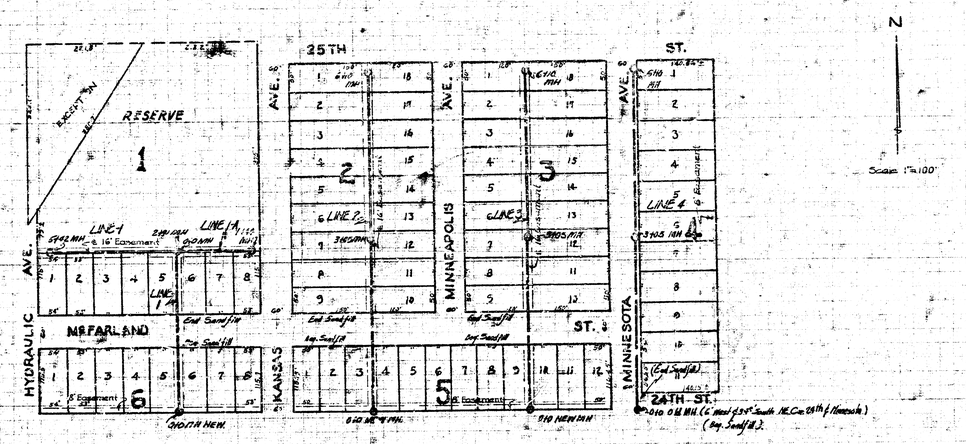

B.M. 128.16 80# Spike N.S. K.G.E. Pole S.L. Detwiler's Add^n 150' E. of E.L. Kansas.

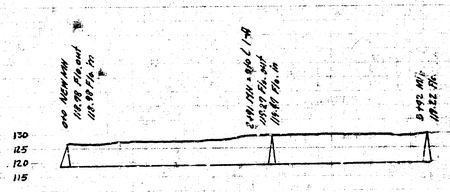

LINE # 1
8" V.C.P.
+0.10%

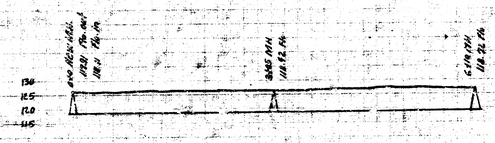

LINE # 3
8" V.C.P. +0.10%

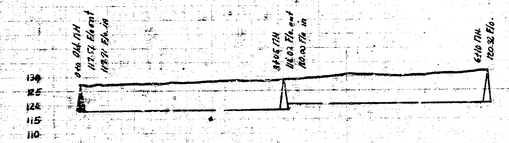

LINE # 4
8" V.C.P. +0.10%

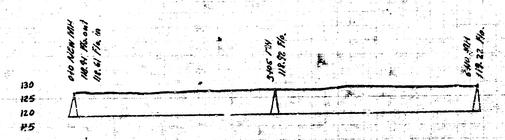

LINE # 2
8" V.C.P. +0.10%

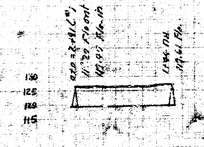

LINE # 1-A
8" V.C.P. +0.10%

LAT. 22, DIST. T, S.S. # 12
CITY OF WICHITA, KANSAS
L.K. WHITE - CITY ENGINEER
Date 1950 C20-23

9 10 11