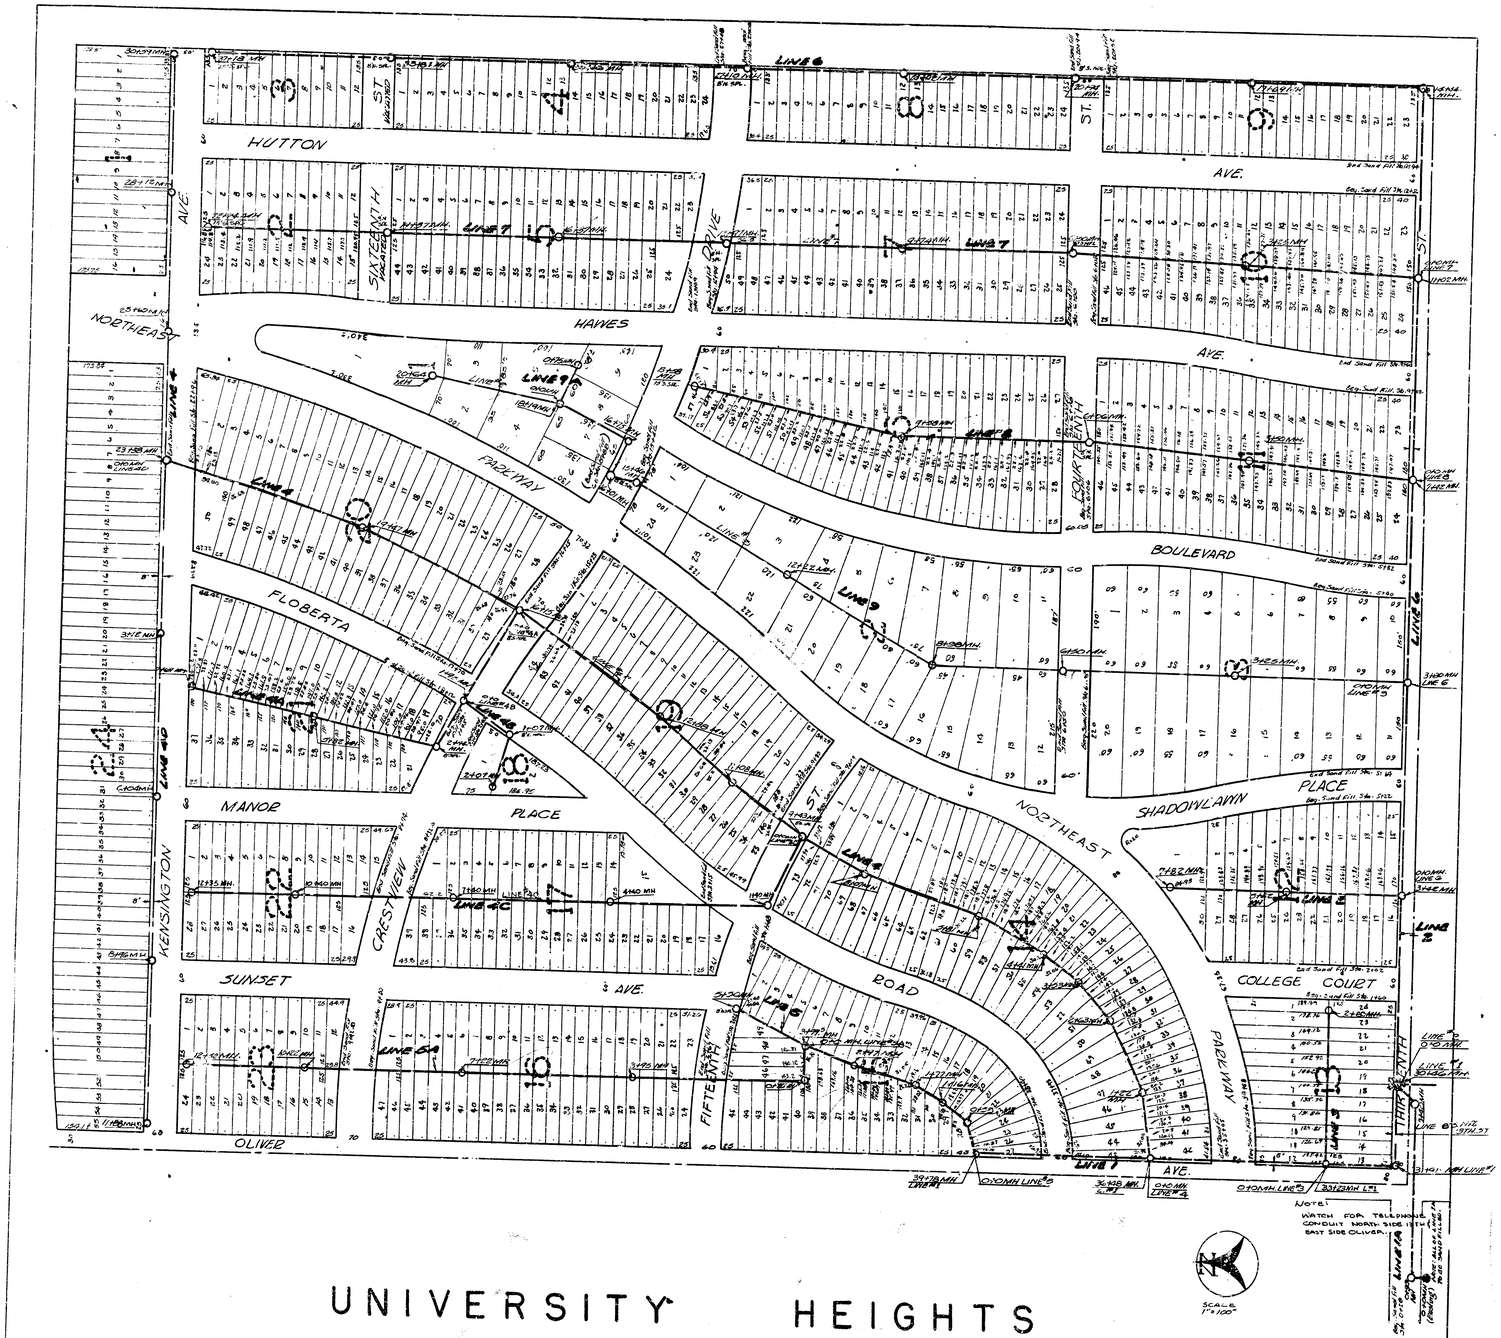
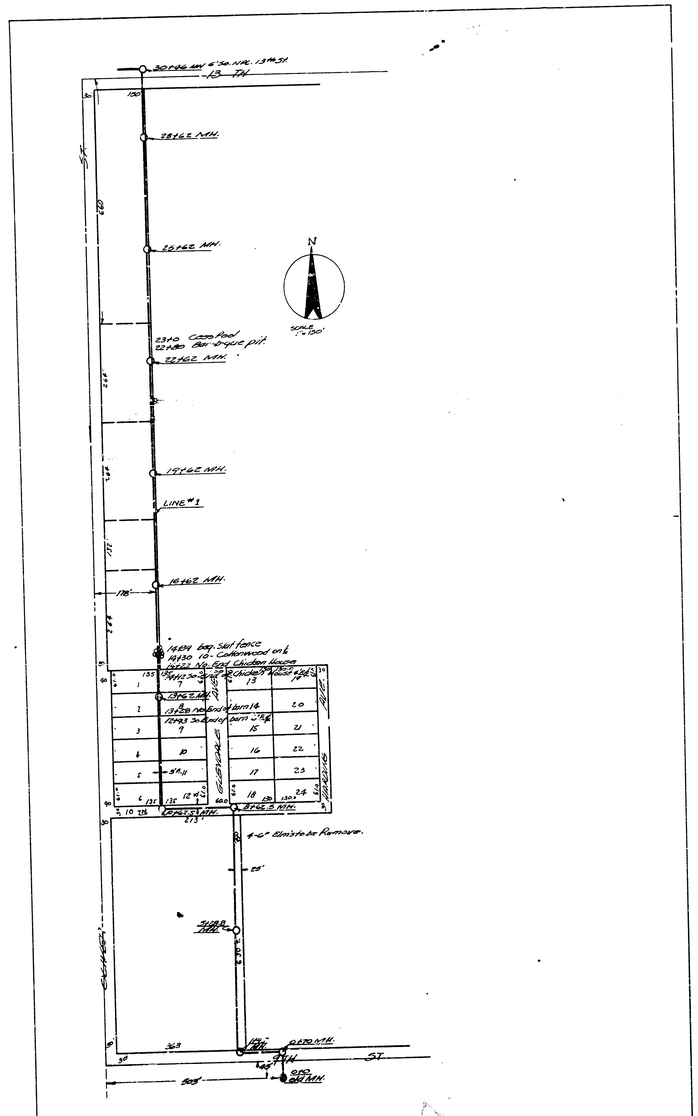


UNIVERSITY HEIGHTS
SANITARY SEWER
LAT. 30 D.C.S. S.S.12

L.K. WHITE

CITY ENGINEER


30166 MH. 6'30 NW. 1.3 MSt.
13 TH
135'
28162 MH.
22162 MH.
19162 MH.
LINE #1
16162 MH.
14294 Sap. Still fence
14130 10 - Cottonwood on L
14122 No. fork Chicken House
13162 MH.
13158 Pool
13163 MH.
Alley
Elizabeth
Elizabeth
Alley
8162.5 MH.
4-6" Elm's to be Removed.
25'
5182 MH.
363'
8170 MH.
N
SCALE 1"=100'


















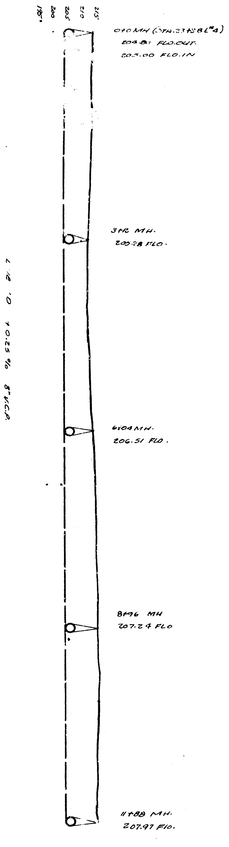



LINE 4 CONTD. FROM 8"ΦCP.

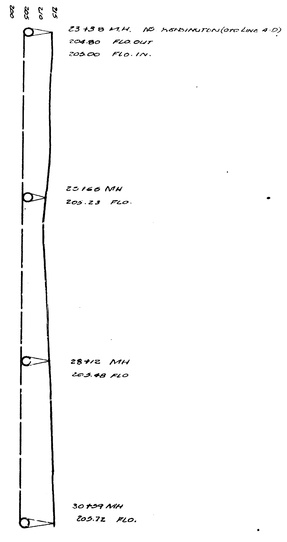


LINE 10 FROM 8"ΦCP.

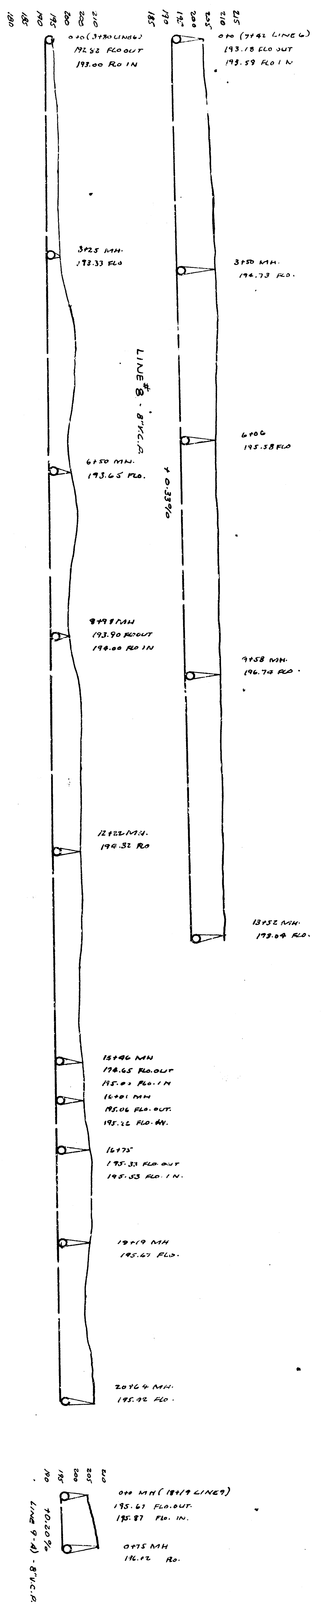
LINE 8 · 8"SCP
+0.33%
LINE 9 10.10% 8"SCP
193.00 FLO IN
3925 MH.
198.33 FLO
6150 MH.
193.65 FLO.
9998 MH
193.90 FLO OUT
199.00 FLO IN
12126 M.H.
196.32 FLO
15496 MH
198.65 FLO. OUT
195.03 FLO. IN
16901 MH
195.06 FLO. OUT.
195.26 FLO. IN.
16975
195.33 FLO OUT
195.53 FLO. IN.
19119 MH
195.67 FLO.
20764 MH.
195.92 FLO.
0+0 (7982 LINE 6)
193.18 FLO OUT
193.59 FLO IN
3950 MH.
196.73 FLO.
6106
195.38 FLO
9958 MH.
196.74 FLO.
13152 MH.
193.04 FLO.
000 MH (7982 LINE 6)
193.18 FLO OUT
193.59 FLO. IN
LINE 9 (-0) · 8"SCP
+0.20%
000 MH (1891 LINE 9)
195.67 FLO. OUT.
195.87 FLO. IN.
0975 MH
196.92 FLO.

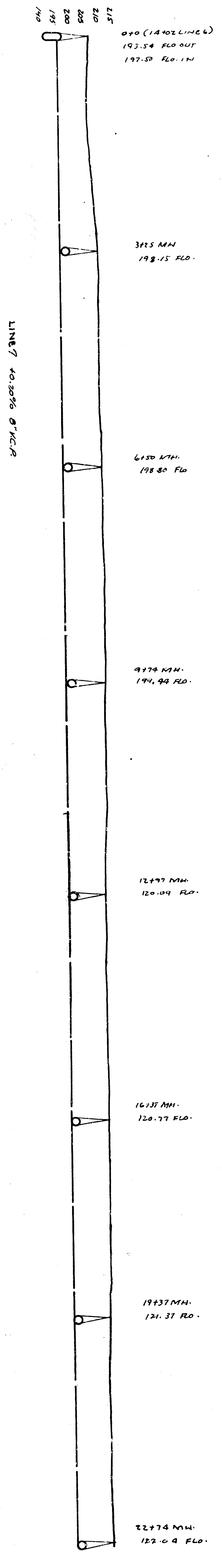
LINE 7 10.10% 8"SCP
000 (14402 LINE 6)
193.54 FLO OUT
197.59 FLO. IN
3815 MH
198.15 FLO.
6150 MH.
198.80 FLO
9979 MH.
194.94 FLO.
12997 MH.
120.04 FLO.
16135 MH.
120.77 FLO.
19437 MH.
121.37 FLO.
22974 MH.
122.09 FLO.

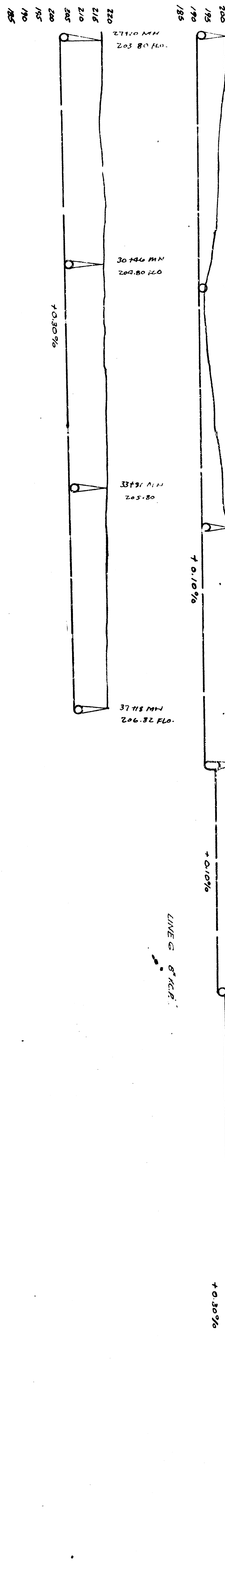
10.10% 8"SCP
27910 MH
203.80 FLO.
30146 MH
200.80 FLO
33931 MH
203.80
37718 MH
206.32 FLO.

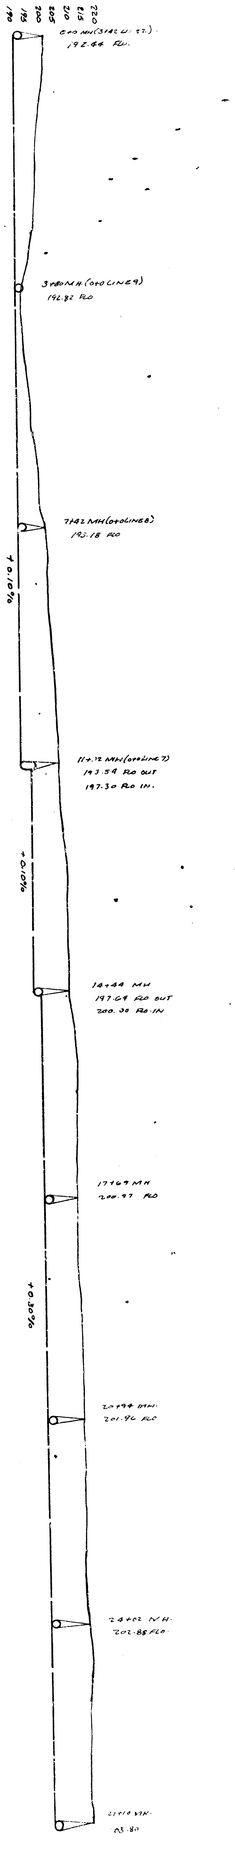
LINE 6 8"SCP
+0.10%
5.05%
000 MH (3782 LINE 7)
192.66 FLO.
3780 MH (000 LINE 9)
192.82 FLO
7982 MH (000 LINE 8)
193.18 FLO
11412 MH (000 LINE 7)
193.54 FLO OUT
197.30 FLO IN.
14444 MH
197.69 FLO OUT
200.38 FLO IN
17469 MH
200.93 FLO
20498 MH.
201.96 FLO
24402 MH.
202.88 FLO
27918 MH.
03.80