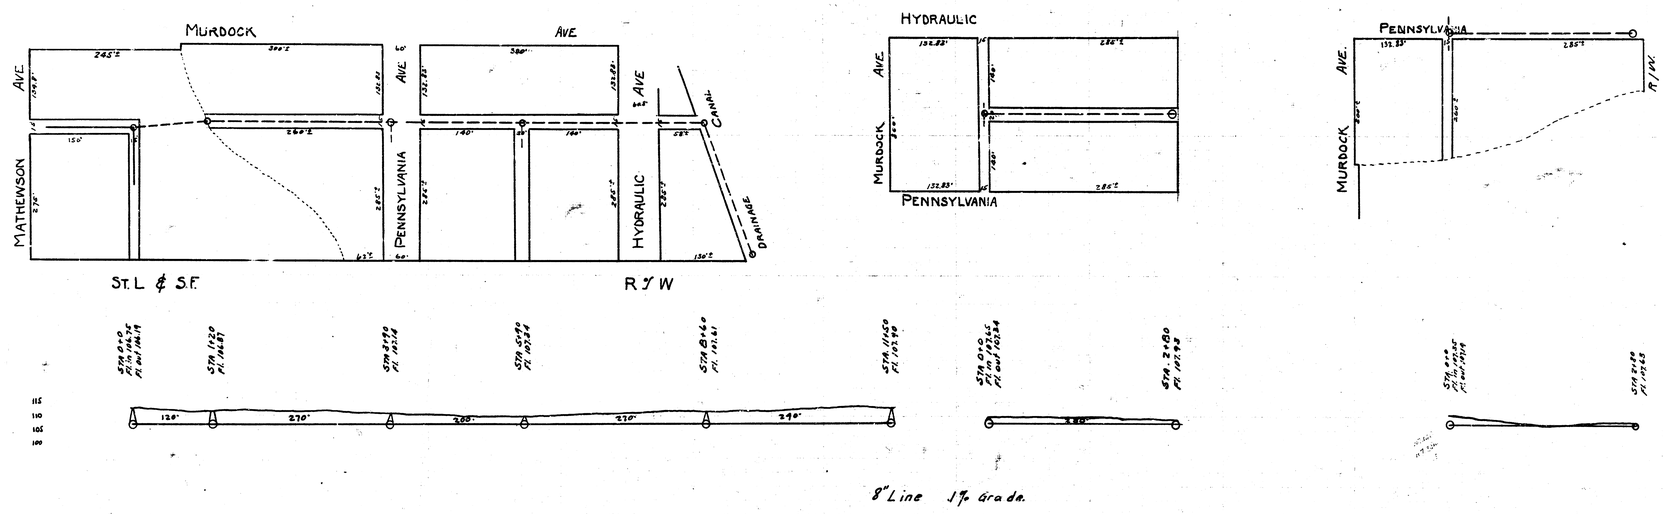

LAT 13, S.S. NO. 20

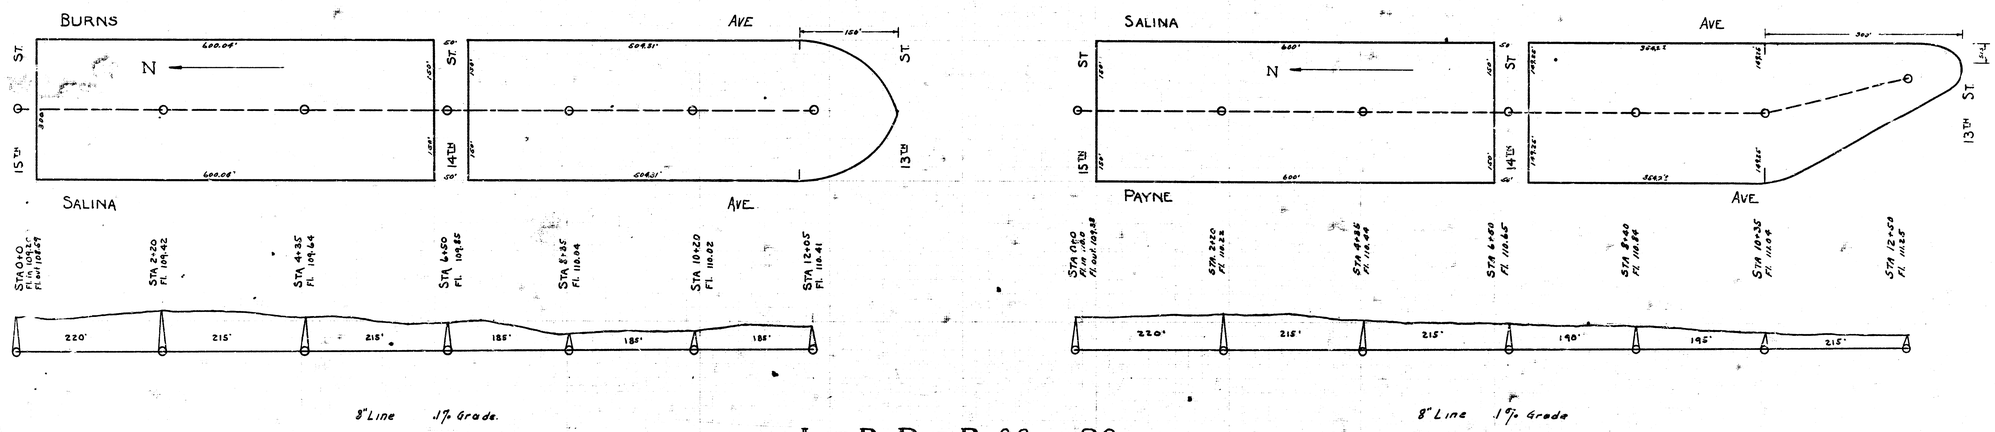

LAT. P, DIST. R, S.S. NO. 20