

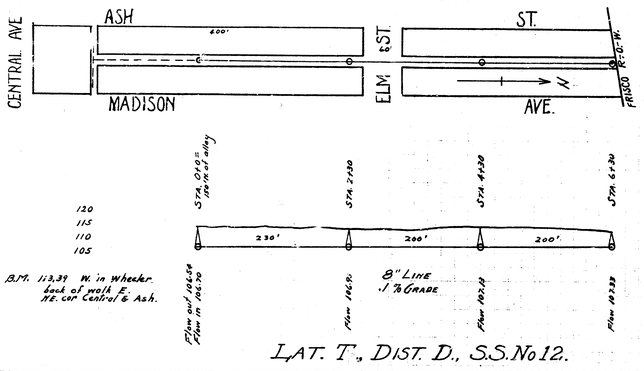



LAT. T., DIST. D., S.S. No 12.

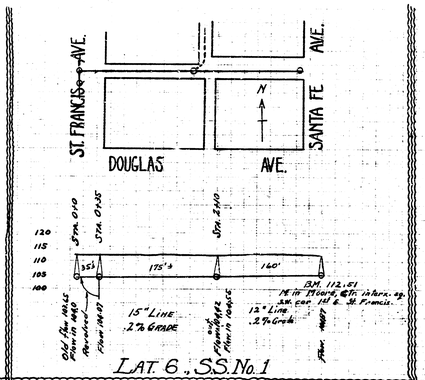

LAT 6., SS. No. 1

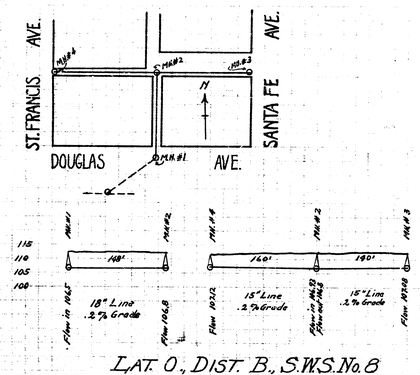


LAT. O., DIST. B., S.W.S. No. 8

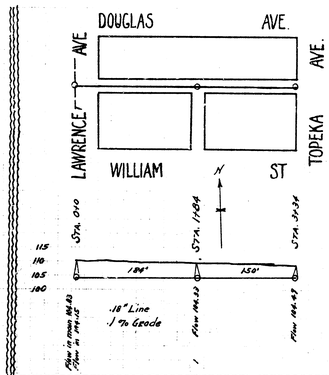


B.M. 110.33 - On south end iron water table under south window N.side Steinhaltz Hotel N.W. cor. Topeka & Douglas.

LAT. 7., S.S. No. 1.

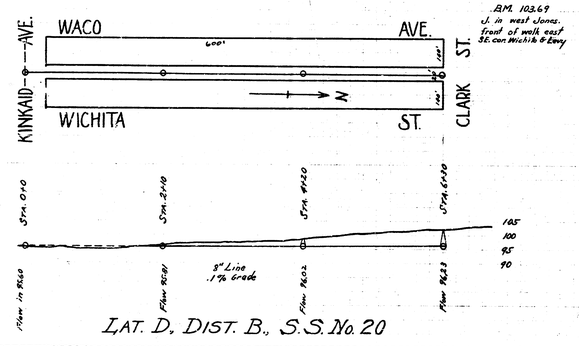

LAT. D, DIST. B., S.S. No. 20

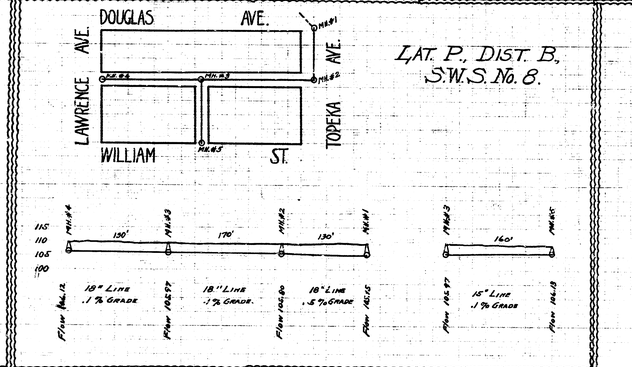

LAT. P., DIST. B., S.W.S. No. 8.