
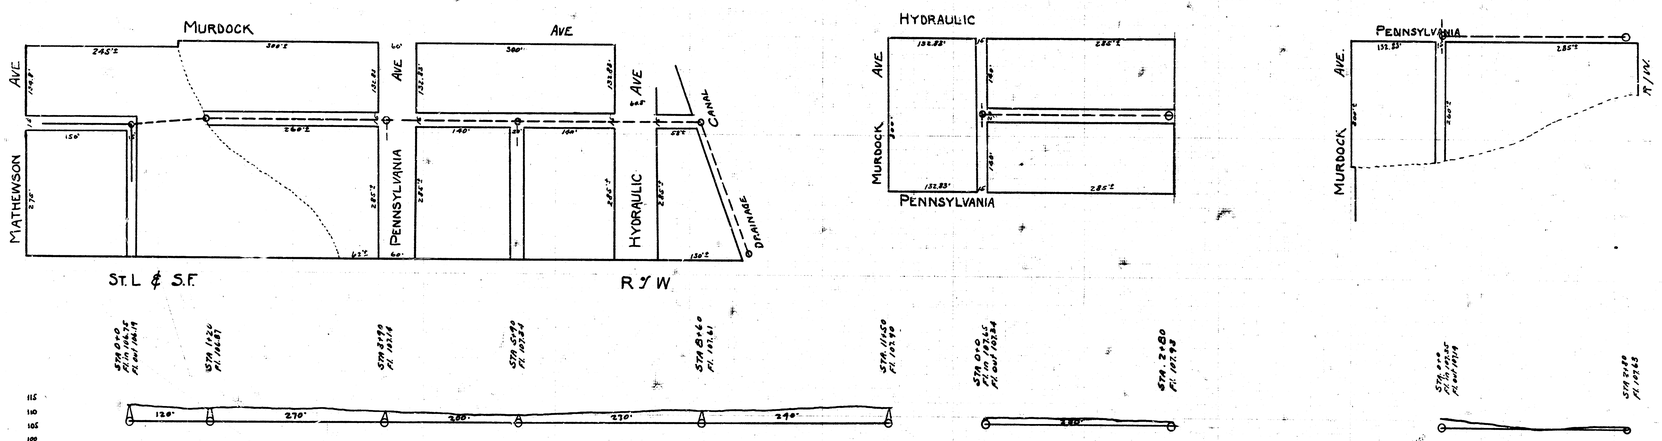


8" Line .1% Grade.

LAT 13, S.S. NO. 20

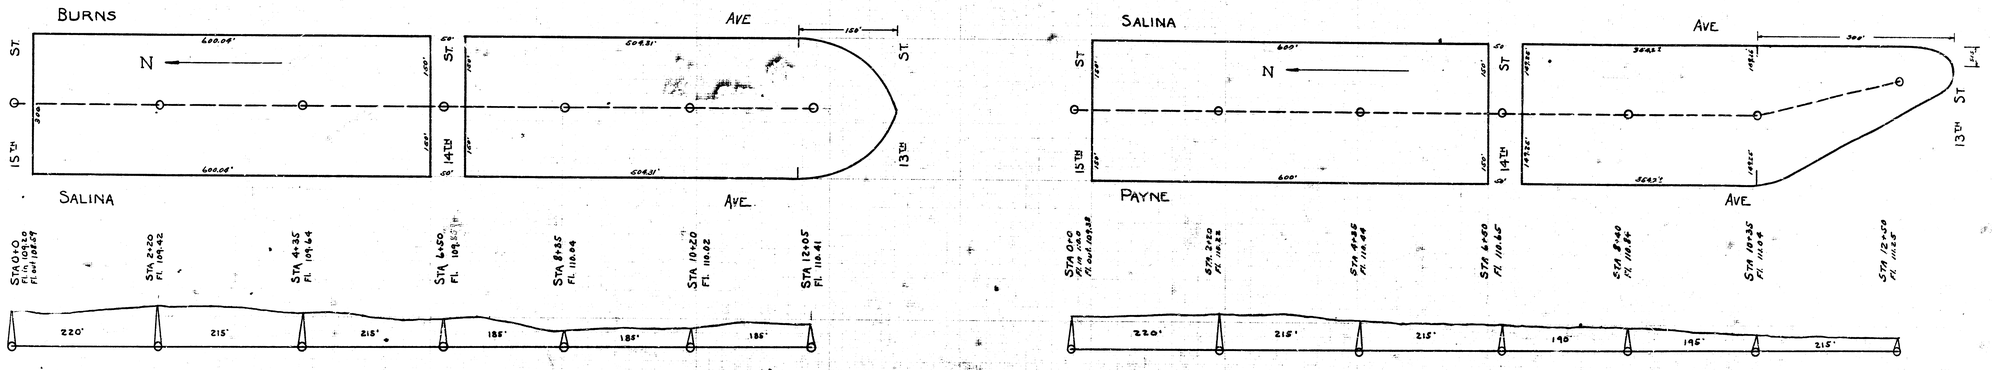

8" Line .1% Grade.

LAT P, DIST. R, S.S. NO. 20

8" Line .1% Grade