


LAT. E, DIST. 6, S.S. 12.

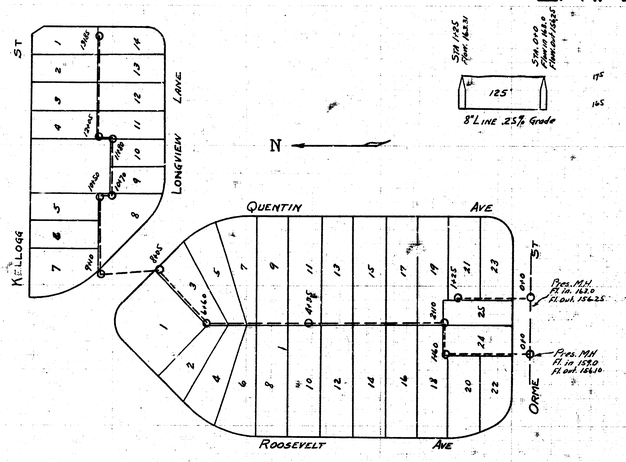


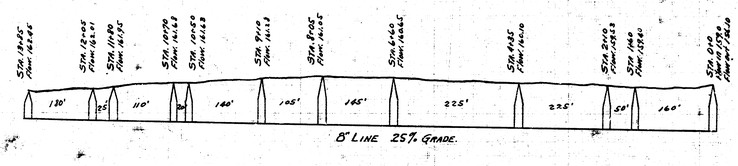


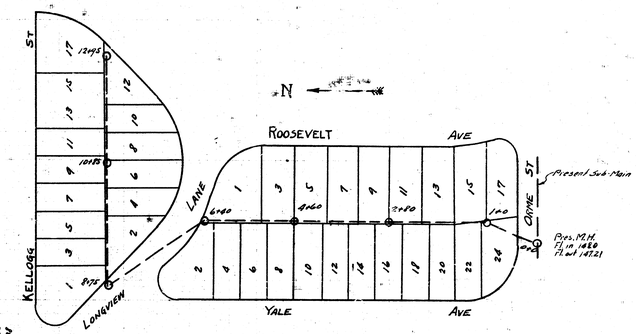


B.M. 175.41 Top of Radius iron, N.S. Orme, lot 23 blk E.
B.M. 156.52 Top of Radius iron N.E. Cor. lot 15, Yale Ave
B.M. 162.18 Top of iron, S.W. Cor. Lot 1, Blk 13.



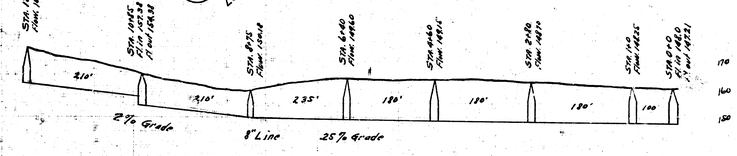

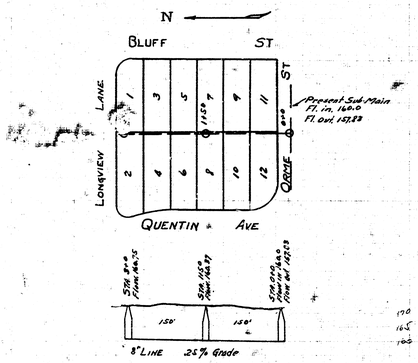

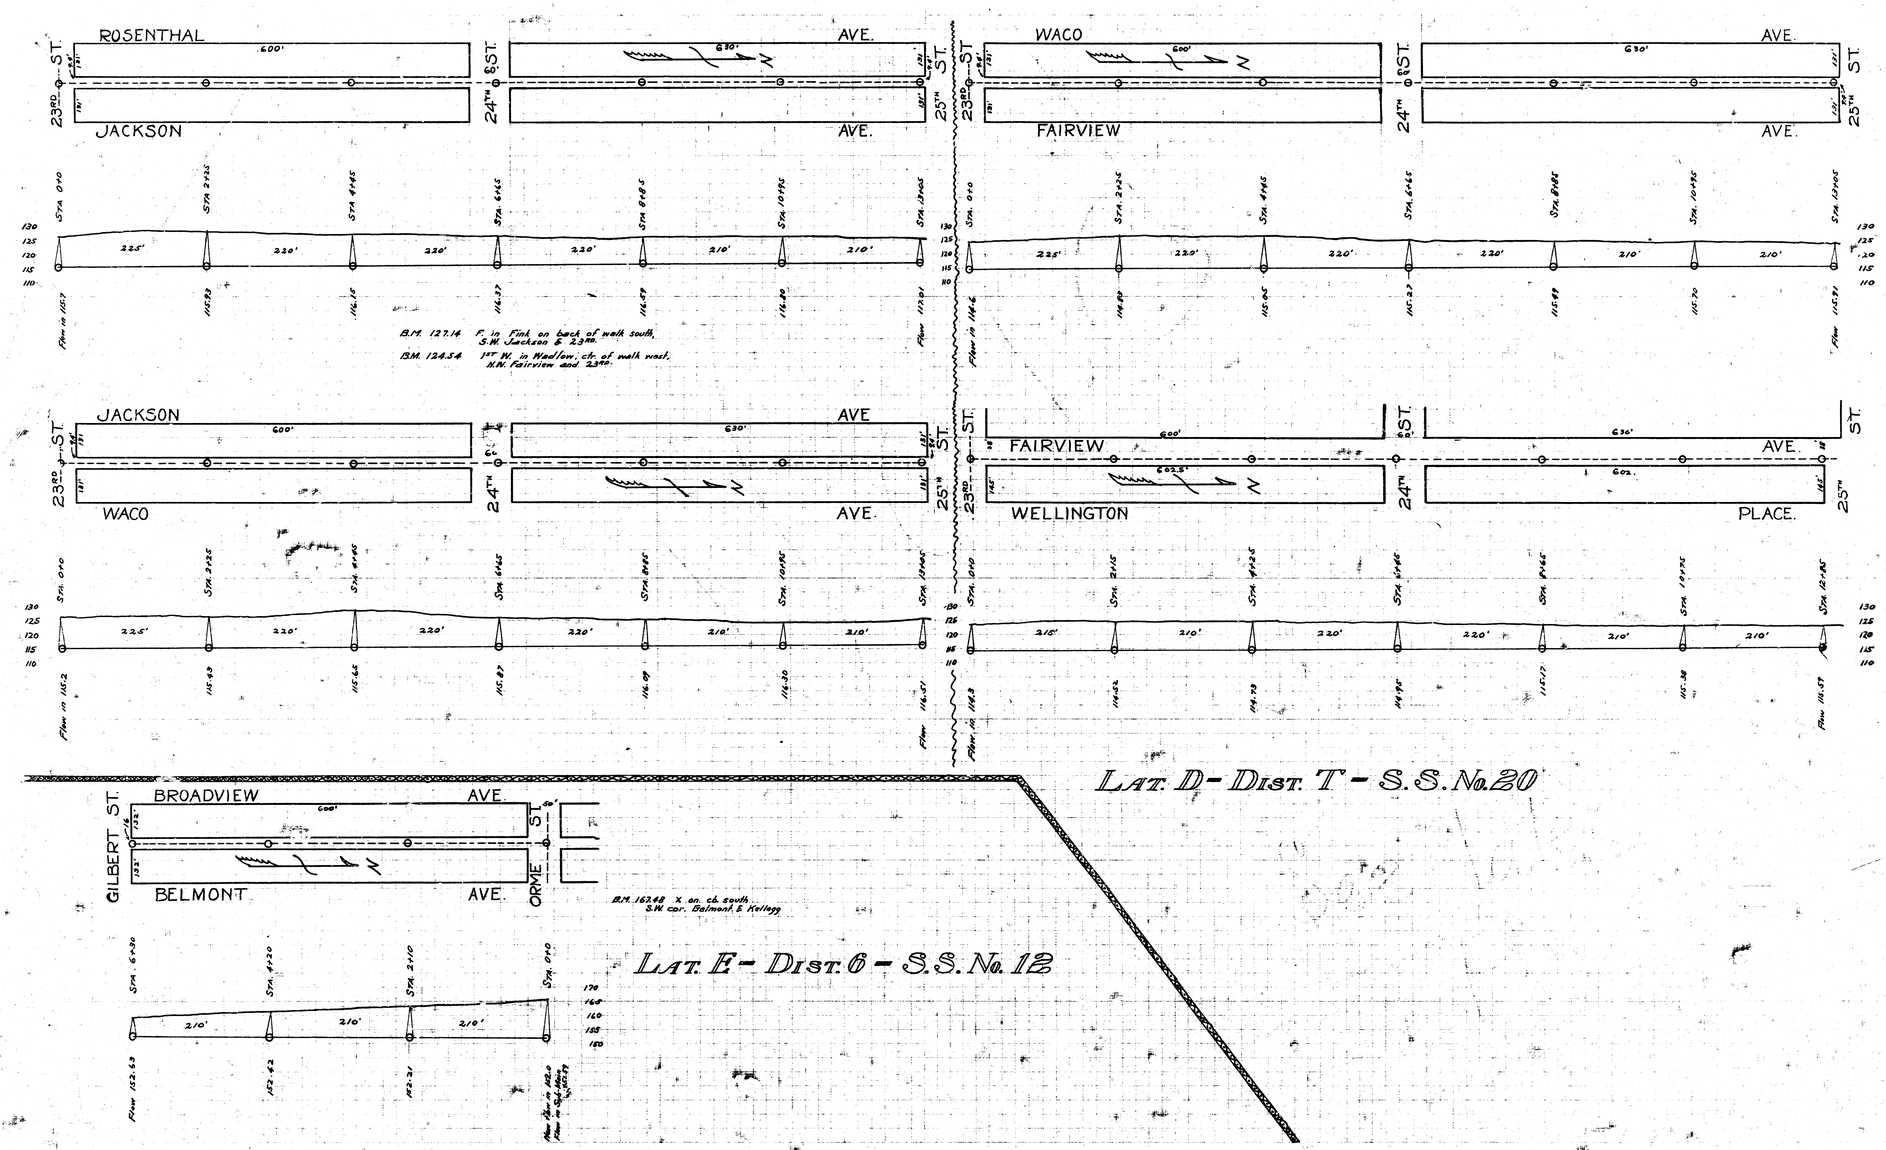

LAT. D - DIST. T - S.S. No. 20

LAT. E - DIST. 6 - S.S. No. 12