

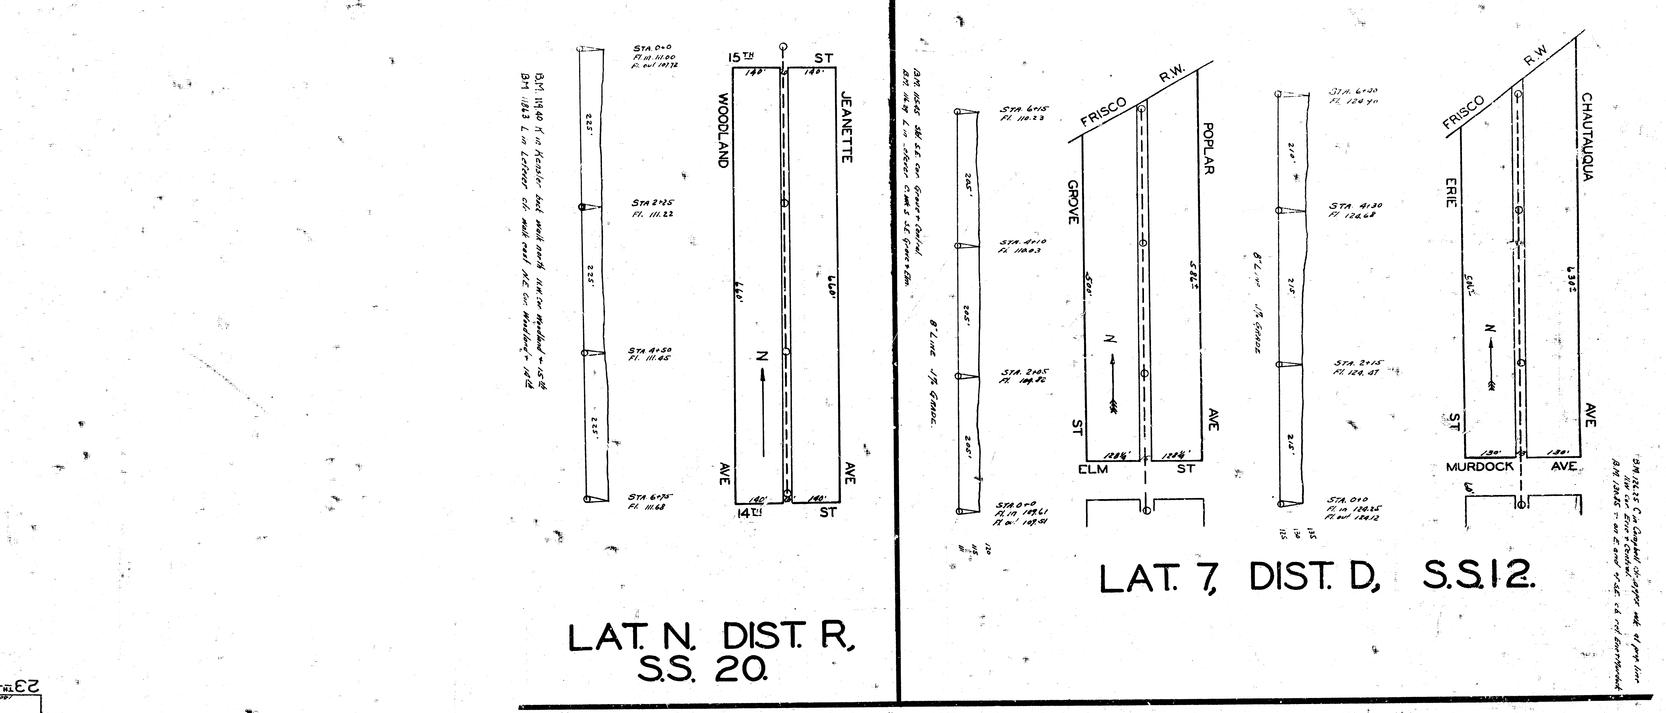


LAT. N. DIST. R.
S.S. 20.

LAT. 7, DIST. D, S.S.12.

LAY-OUT PLAN
LAT F DIST T. S.S. 20.

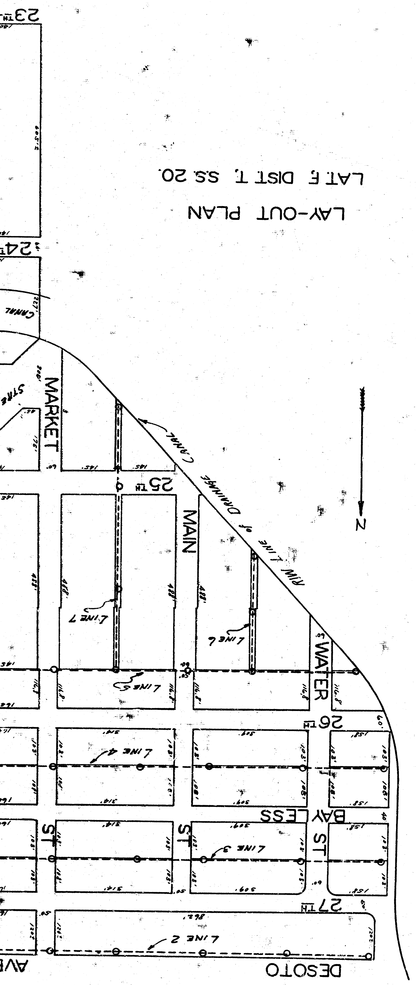

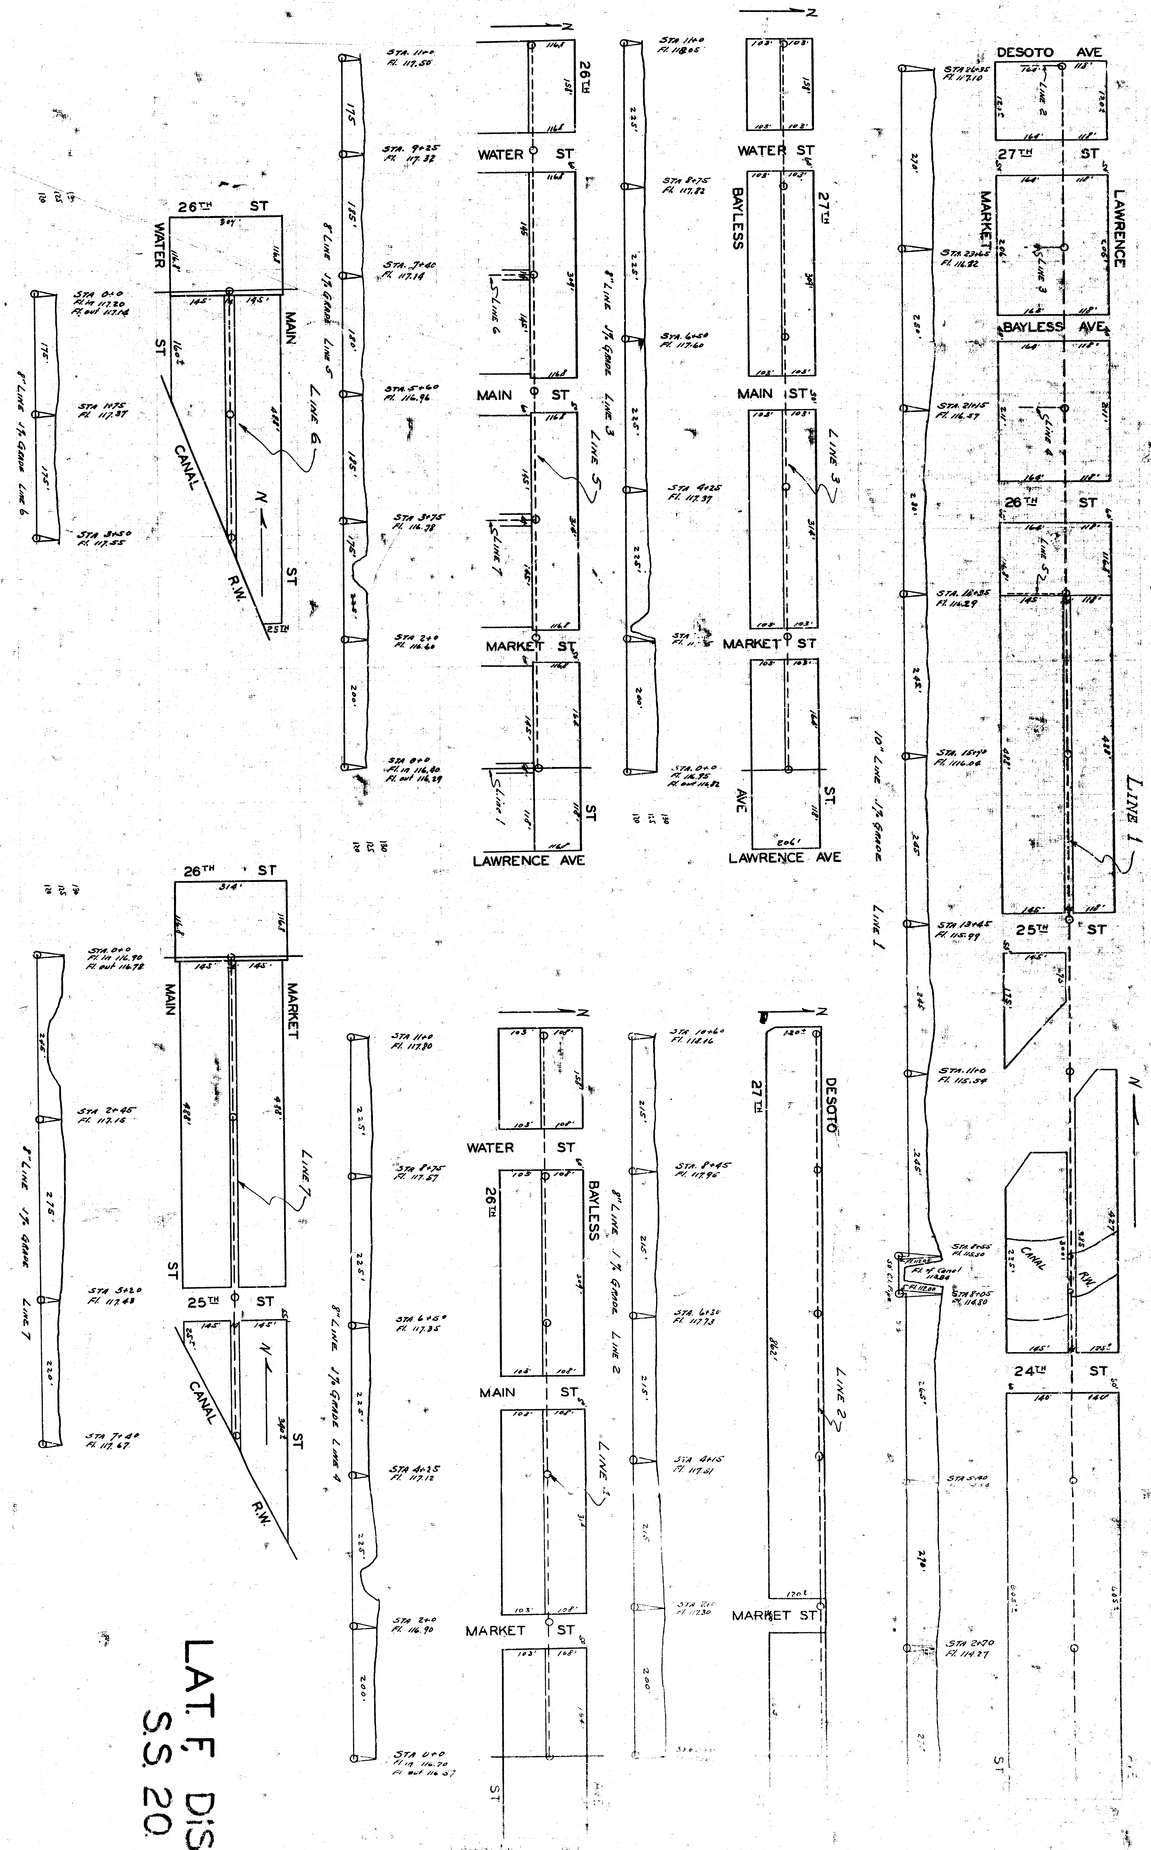

LAT. F, DIS
S.S. 20.