

LAT. F, DIST. T, S.S. 20.

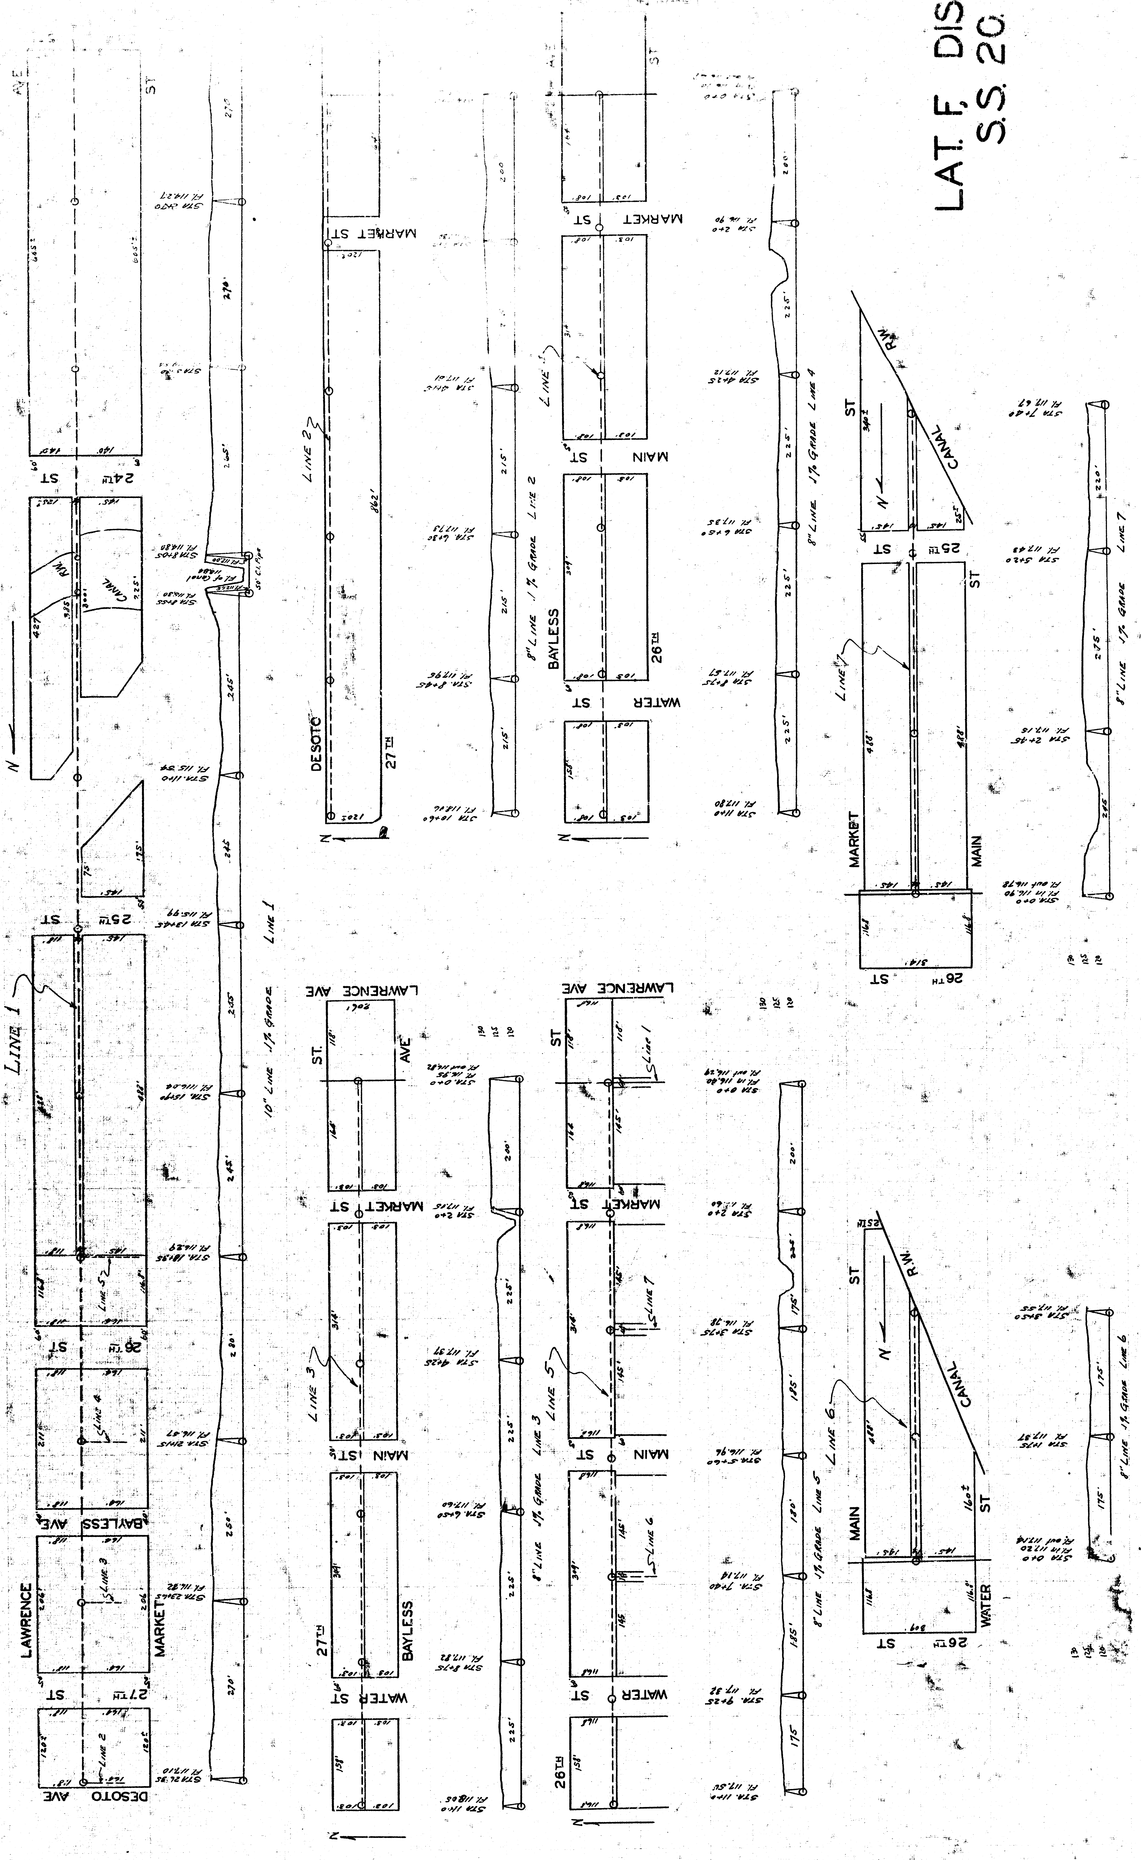


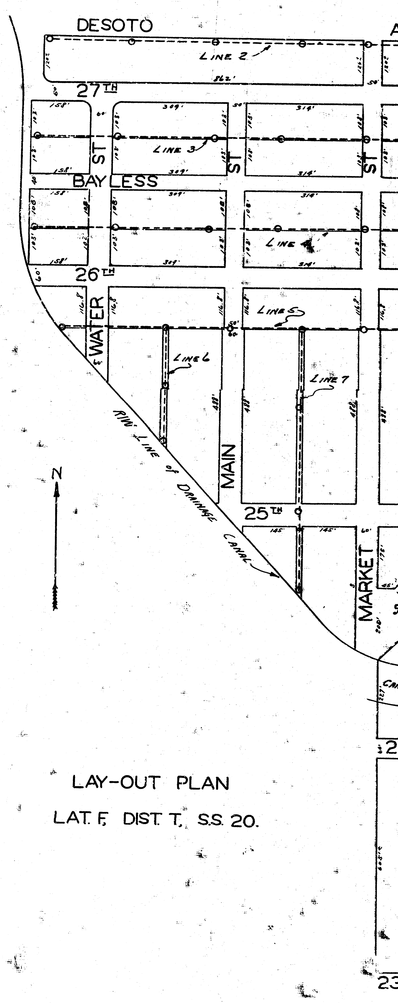

LAY-OUT PLAN

LAT. F. DIST. T., S.S. 20.

LAT. 7, DIST. D, S.S.12

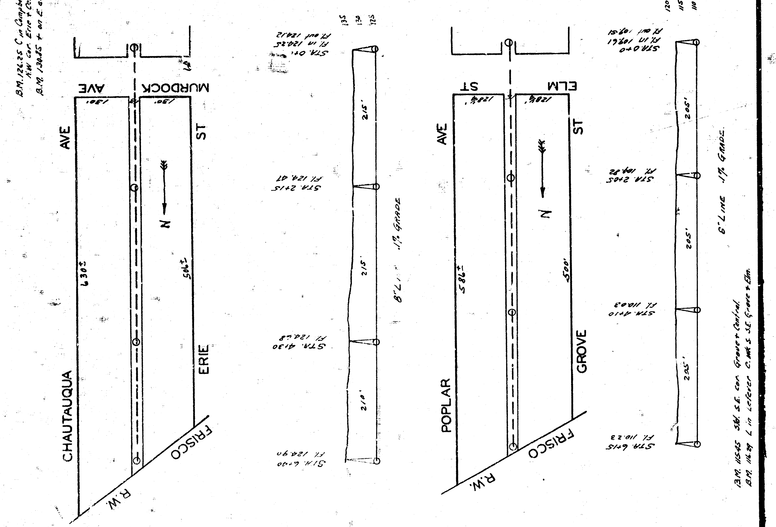

LAT N. DIST R.
S.S. 20.