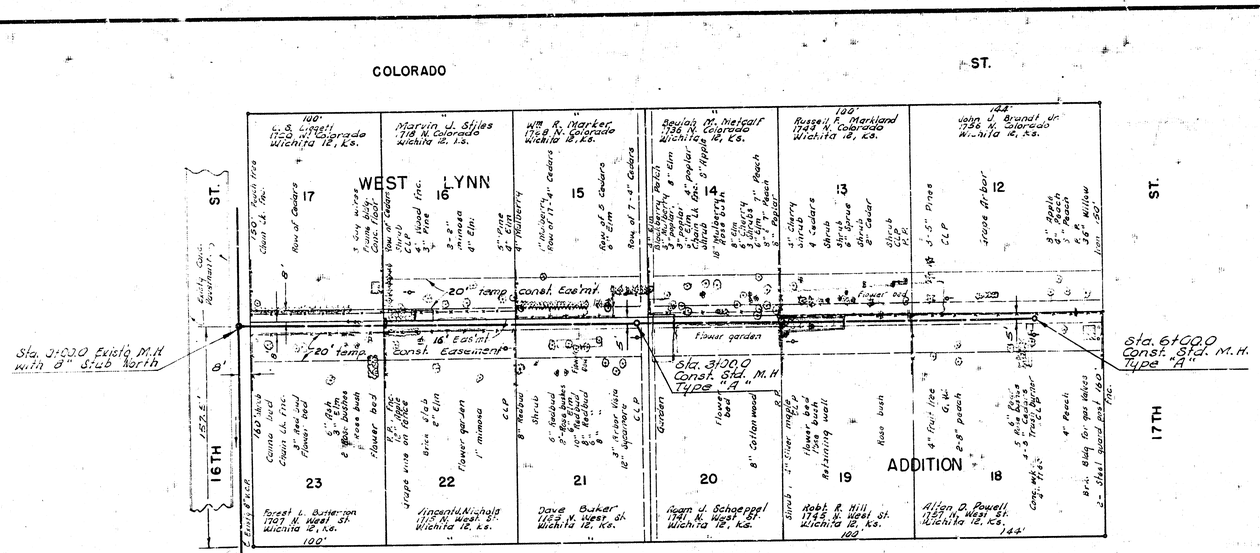

COLORADO ST.
WEST LYNN ADDITION
16TH ST.
17TH ST.
Sta. 0+00.0 Existg M.H. with 8" Stub North
Sta. 3+00.0 Const. Std. M.H. Type "A"
Sta. 6+00.0 Const. Std. M.H. Type "A"
20' temp. Const. Eas'mt.
16' Eas'mt Const. Easement
Flower garden
Existg Curb
Existg Walk
C. S. Cissell 1106 N. Colorado Wichita 12, Ks.
Marvin J. Stiles 1118 N. Colorado Wichita 12, Ks.
Wm R. Marker 1128 N. Colorado Wichita 12, Ks.
Reylas M. Metcalf 1136 N. Colorado Wichita 12, Ks.
Russell E. Markland 1148 N. Colorado Wichita 12, Ks.
John J. Brandt Jr. 1156 N. Colorado Wichita 12, Ks.
Russell L. Batterson 1707 N. West St. Wichita 12, Ks.
Vincent L. Nichols 1715 N. West St. Wichita 12, Ks.
Dave Baker 1723 N. West St. Wichita 12, Ks.
Adam J. Schaeppel 1741 N. West St. Wichita 12, Ks.
Robt. R. Hill 1745 N. West St. Wichita 12, Ks.
Allen O. Powell 1751 N. West St. Wichita 12, Ks.
B.M. 129.07 "G" in Globe S. cb 16th 0.4' W. of WL West St.
B.M. 130.58 City Std. SE cor. 17th & West St.
N
Plan Scale 1" = 40'
Profile Scale 1" = 40' horiz.
1" = 4' Vert.
WEST ST.
Sta. 0+00.0 Existg M.H. with 8" Stub N.
Sta. 3+00.0 Const. Std. M.H. Type "A"
Sta. 6+00.0 Const. Std. M.H. Type "A"
Natural ground
Prop. E. cb Colorado St.
Prop. W. cb West St.
Sand fill or flush.
8" V.C.P.
0.5%
10 lin. ft. of Sand fill or flushing.
595 lin. ft. of 8" V.C.P. at 0.5% grade
118.92
119.42
119.92
120.42
120.92
121.42 Flo
130
120
0
1
2
3
4
5
6
LAT. 181, SUBMAIN 5, S. S. NO. 22
CITY OF WICHITA, KANSAS
B. E. SMITH CITY ENGINEER
OCT. 1966 PROJECT NO. C24-21