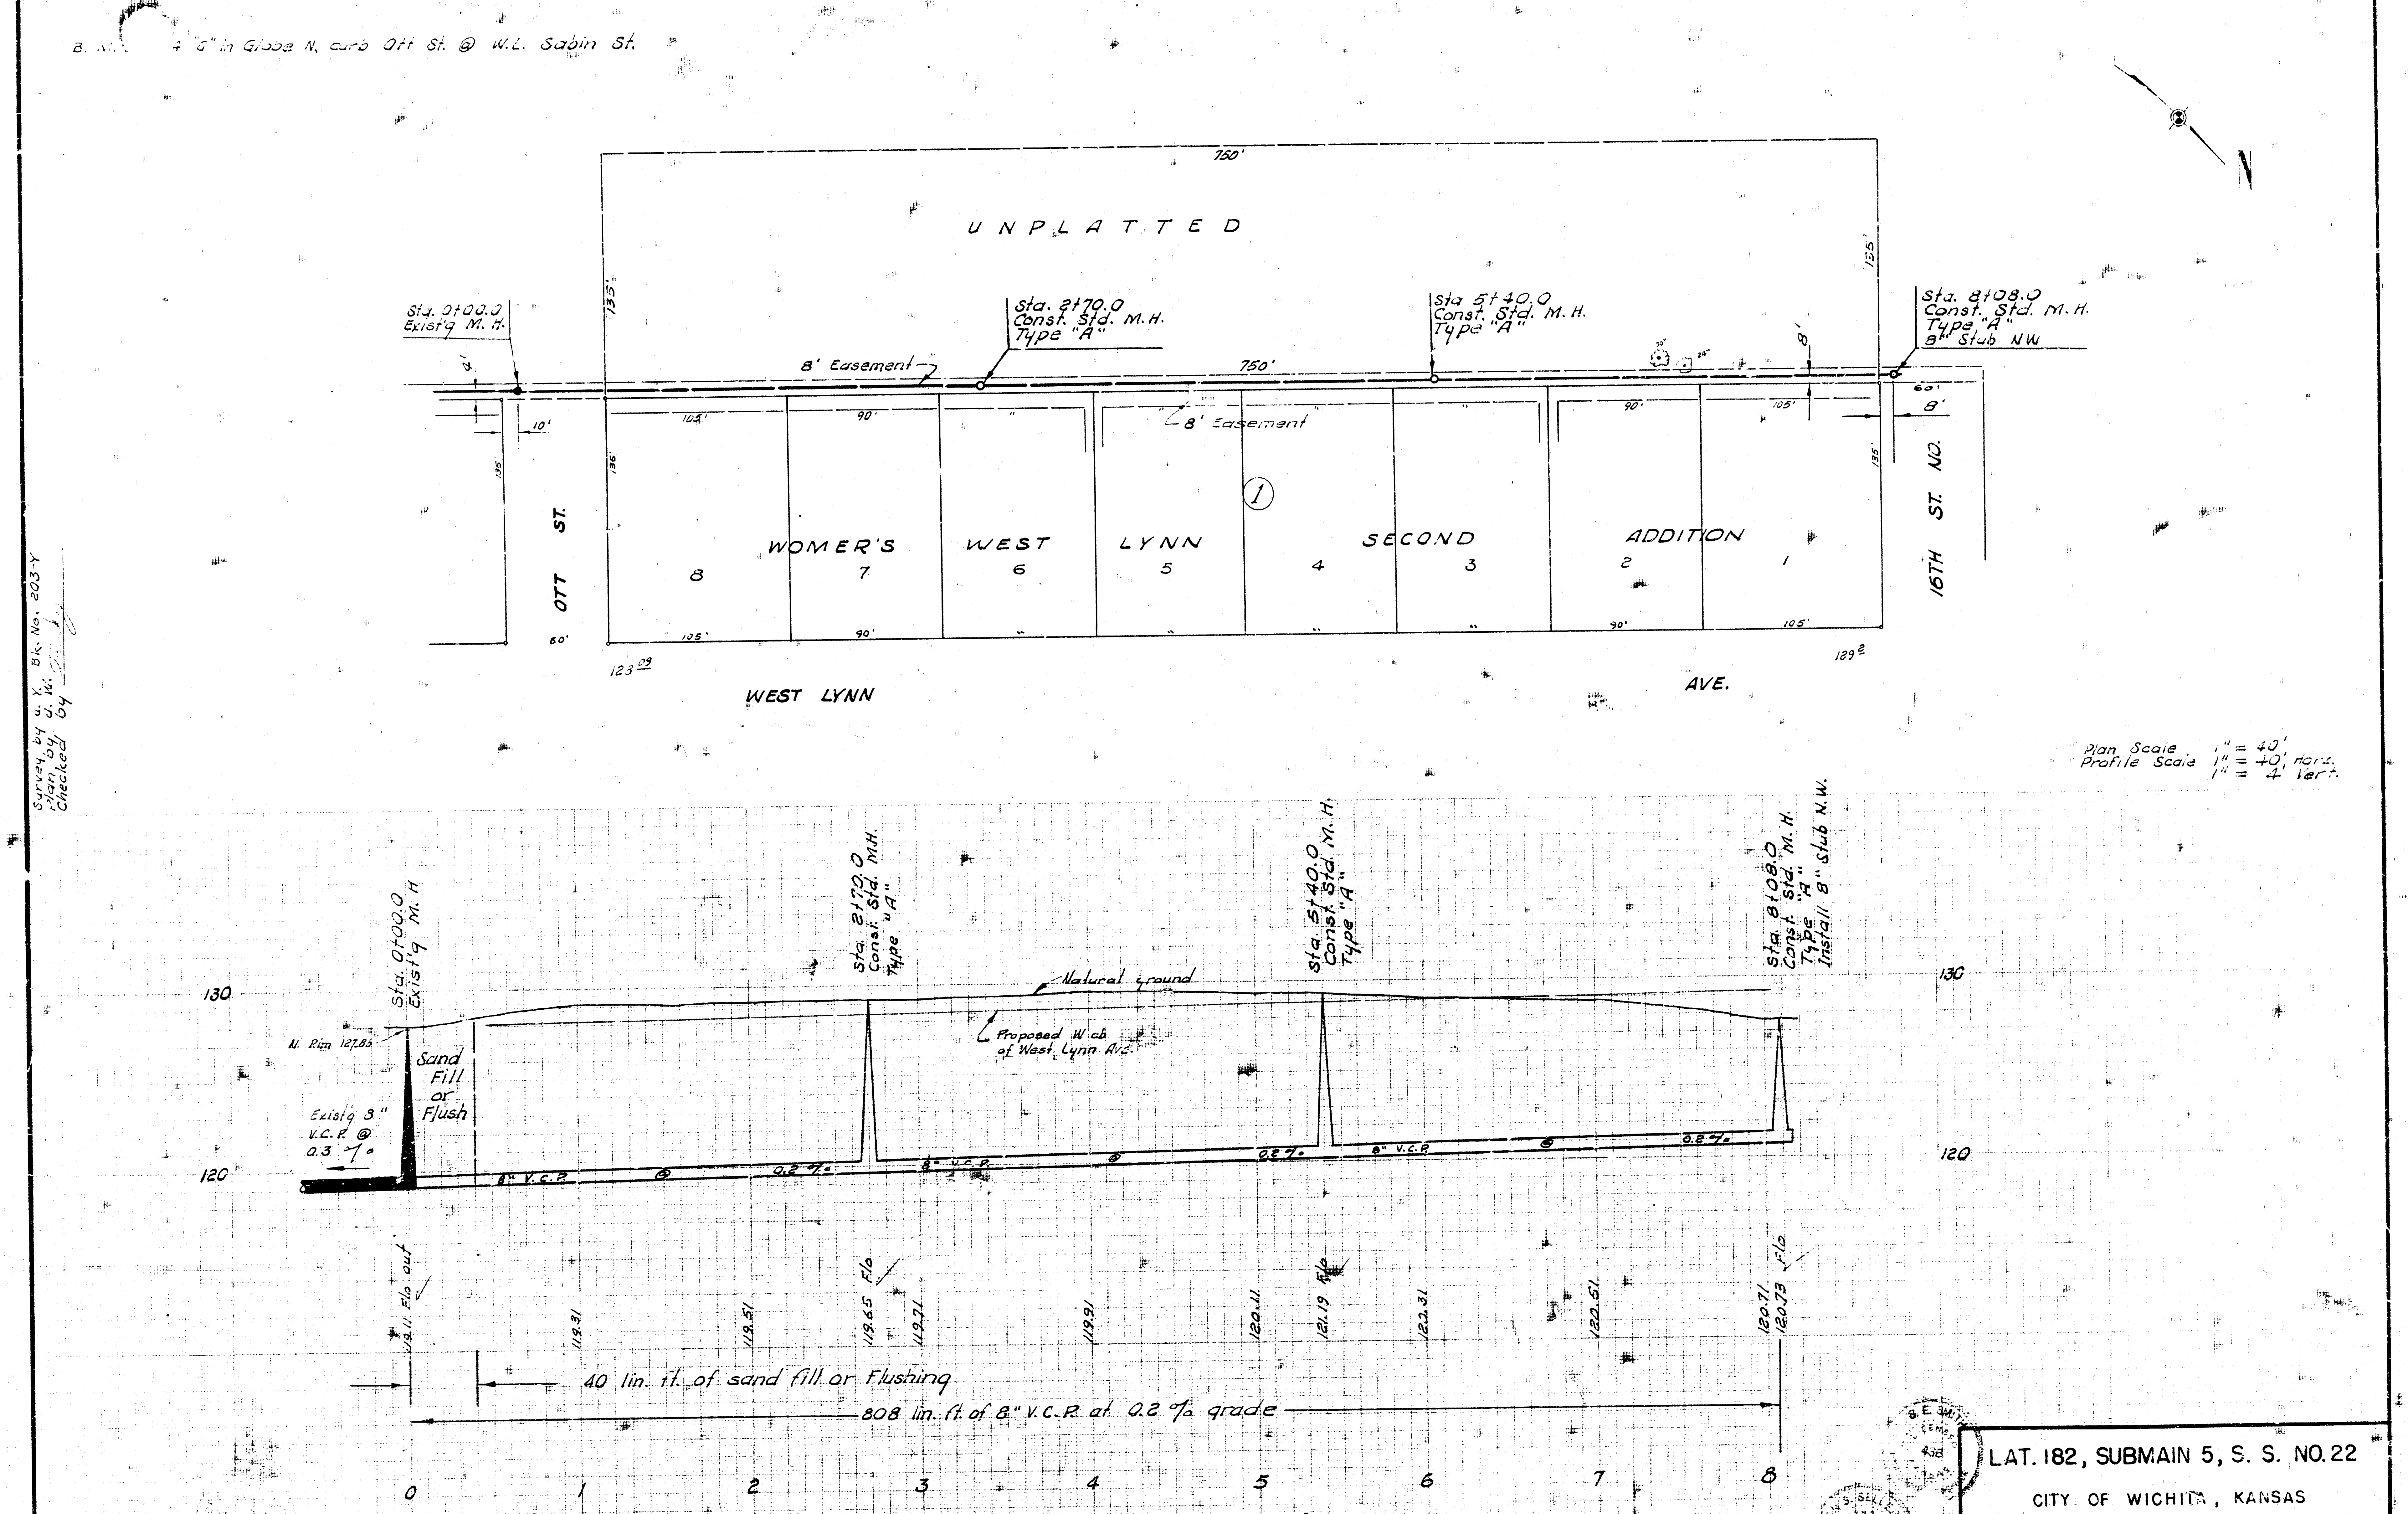
B. M. 4 "G" in Globe N. curb Ott St. @ W.L. Sabin St.
N
UNPLATTED
750'
135'
125'
Sta. 0+00.0 Exist'g M.H.
Sta. 2+70.0 Const. Std. M.H. Type "A"
Sta. 5+40.0 Const. Std. M.H. Type "A"
Sta. 8+08.0 Const. Std. M.H. Type "A" 8" Stub NW
8' Easement
750'
8' Easement
4'
10'
8'
60'
105'
90'
135'
WOMER'S WEST LYNN SECOND ADDITION
8
7
6
5
4
3
2
1
①
OTT ST.
16TH ST. NO.
WEST LYNN AVE.
60'
123.09
189.2
Survey by U.K. Bk. No. 203-Y
Plan by J.W.
Checked by
Plan Scale 1" = 40'
Profile Scale 1" = 40' horiz.
1" = 4' vert.
Sta. 0+00.0 Exist'g M.H.
Sta. 2+70.0 Const. Std. M.H. Type "A"
Sta. 5+40.0 Const. Std. M.H. Type "A"
Sta. 8+08.0 Const. Std. M.H. Type "A" Install 8" Stub N.W.
Natural ground
Proposed W. cb of West Lynn Ave.
N. Rim 127.85
Sand Fill or Flush
Exist'g 8" V.C.P. @ 0.3 %
8" V.C.P.
0.2 %
130
120
119.11 Flo. out
119.31
119.51
119.65 Flo
119.71
119.91
120.11
121.19 Flo
120.31
120.51
120.71
120.73 Flo
40 lin. ft. of sand fill or Flushing
808 lin. ft. of 8" V.C.P. at 0.2 % grade
0
1
2
3
4
5
6
7
8

LAT. 182, SUBMAIN 5, S. S. NO. 22

CITY OF WICHITA, KANSAS

B. E. SMITH CITY ENGINEER

MAY 1966 PROJECT NO. C24-22

9 15 1 (15)