

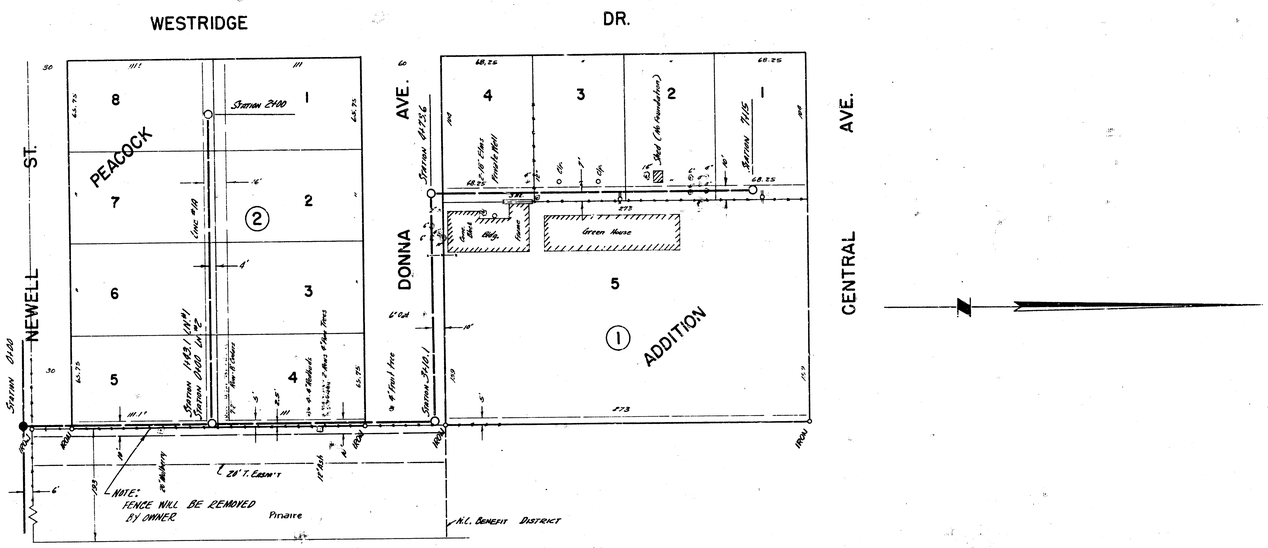


BM. 122.82 N.E. Cor. Conc. Porch 16" Elm S. Knight.
BM. 121.46 S.W. Cor. Conc. Porch 16" Oak W. Sheridan.
BM. 121.74 Step Bench N.S. P. Pole S.E. Cor. Knight & Central.

Plan Scale 1"=40'
Profile Scale 1"=40' Hor, 1"=4' Vertical

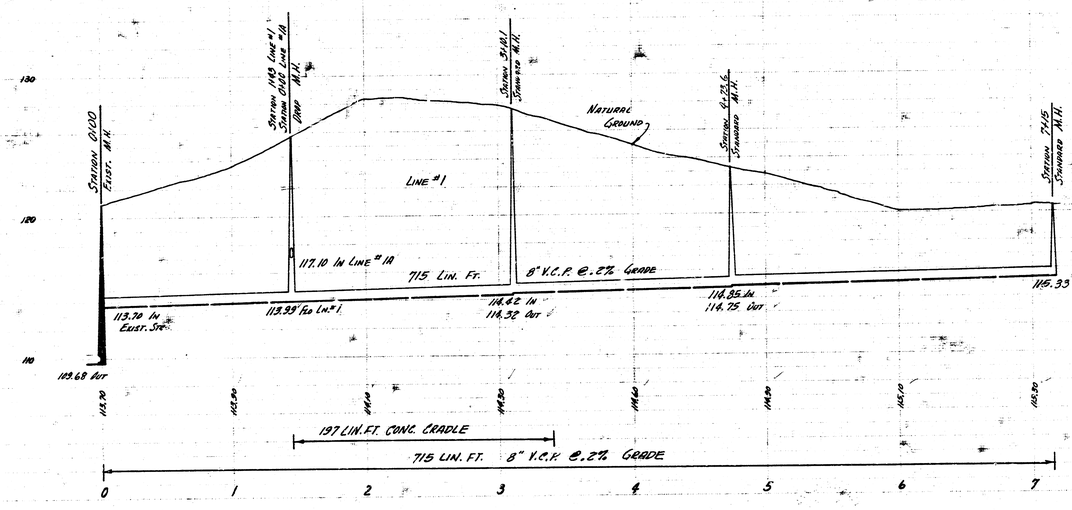

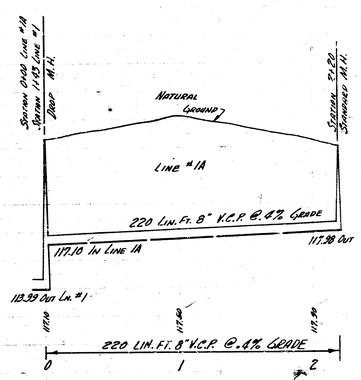

LAT. 1 SUB 8 SAN. SEWER 22
CITY OF WICHITA, KANSAS
B.E. SMITH CITY ENGINEER
PROJ. NO C25-98 DATE- NOV. 1957