NOTE:
Replace fences.

NOTE:
Replace Conc. drive.

NOTE: Do not Replace Conc. Slab.

NOTE:
Save these two trees.

NOTE:
[illegible] shall be compacted dirt.

PIERPOINT

ACRES

Realty Service Co., Inc.

W. L. Stauffer Const. Co., Inc. 3825 Friar Lane

V. P. & Erma H. Milonakis

William E. & Hazel R. Johnston 107 N. Seqwick

Mary L. Rawdon 99 N. Sedgwick

29TH ST.

ST. CLAIR AVE.

MERIDIAN AVE.

SEDGWICK AVE.

LINE NO. 1

LINE NO. 2

LINE NO. 3

Sta. 0+00.0 Ex. 8" V.C.P. Remove Existg. 10" Stub N. Install 8" V.C.P.

Sta. 1+92.2 Const. Std. M.H.

Sta. 2+71.2 Const. Std. M.H.

Sta. 4+03.2 Const. Std. M.H. Sta. 0+00.0 Line No. 2.

Sta. 5+46.0 Const. Std. M.H. Sta. 0+00.0 Line No. 3.

Sta. 7+98.0 Const. Std. M.H.

Sta. 10+00.0 Line No. 1 Continued on Sheet No. 2

Sta. 1+44.0 End Line No. 2 Plug See Sheet No. 2 for Profile

Sta. 0+45.0 End Line No. 3 Plug

Sta. 1+45.0 Const. Std. M.H. End line No. 2.

Brick Bldg.

Brick Bldg.

Conc. Parking Lot

Conc. Slab

Conc. Slab

Conc. Slab

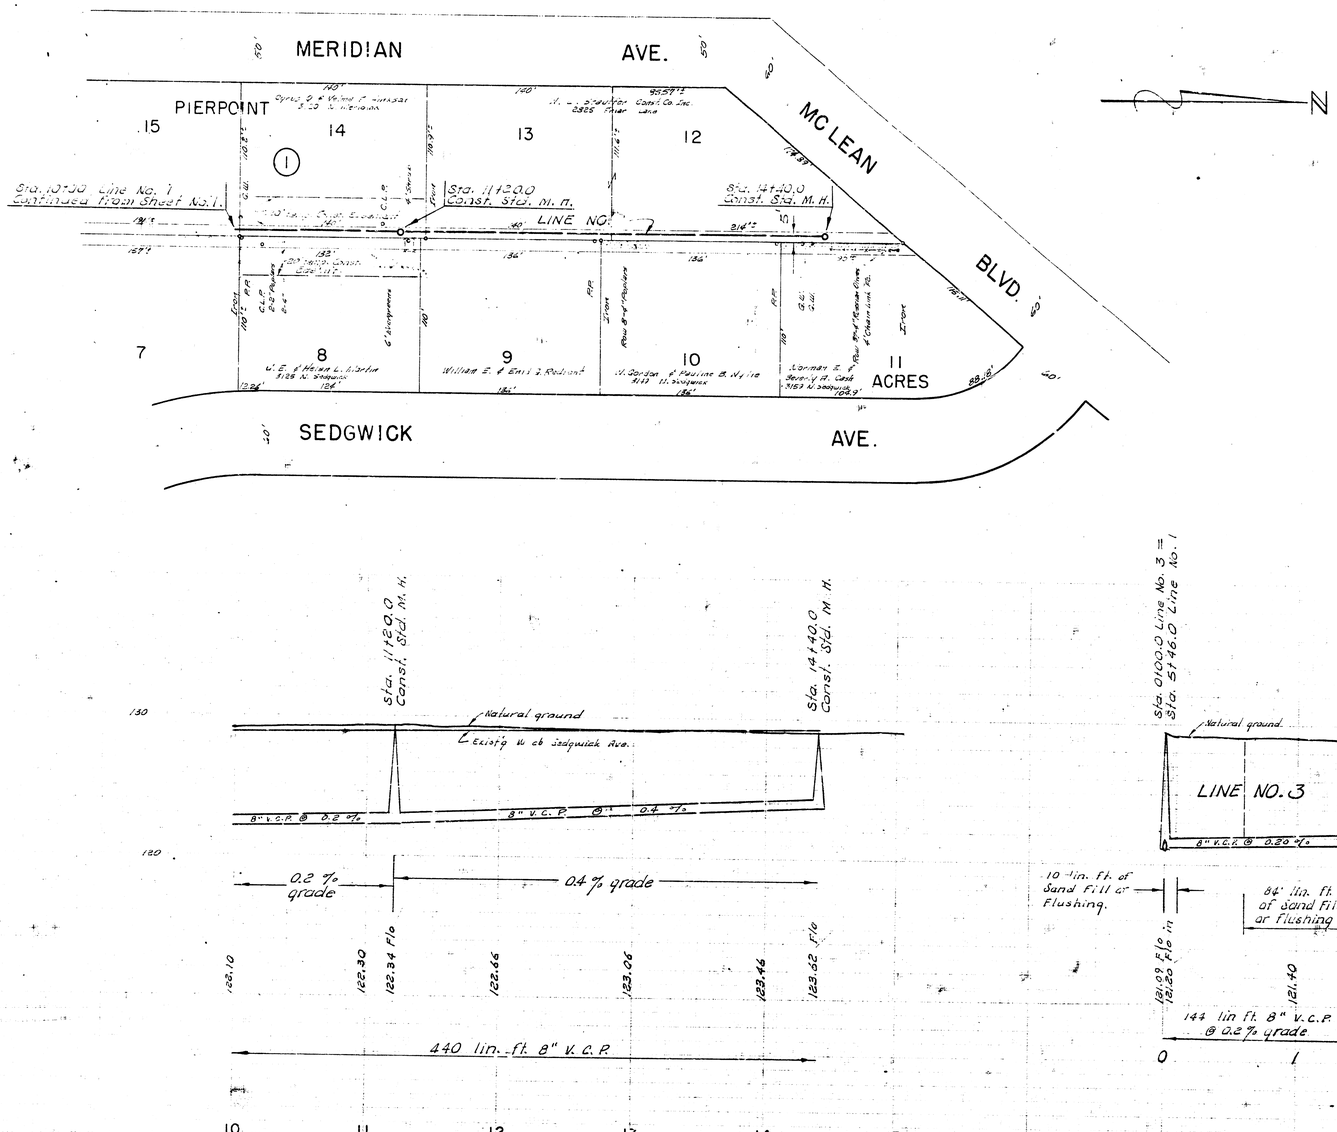

2/2

LAT. 7, SUB. 17, S.S. NO. 22
C23-8