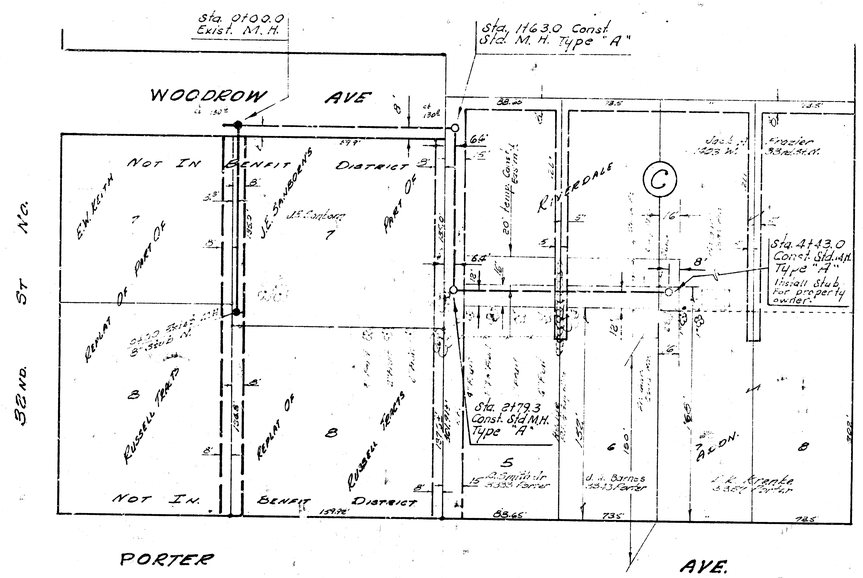

B.M. 131.35 Std. N.E. Cor. 33rd & Amidon.
B.M. 132.69 R.R. Spk N.E. Side P.P. S.W. Cor. Porter & 33rd St No.

PLAN SCALE 1" = 40'
PROFILE SCALE 1" = 40'H
1" = 4'V.

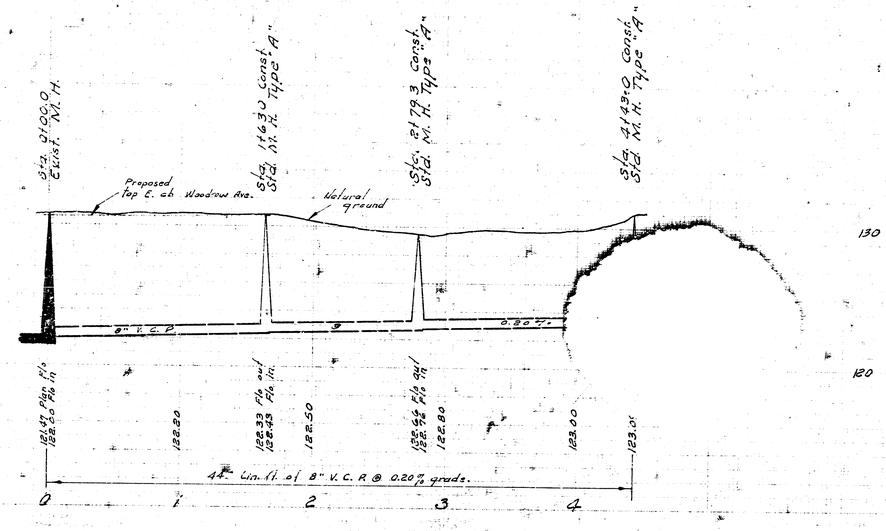

LAT. 53 SUB. 17 S. S. 22
CITY OF WICHITA, KANSAS
B.E. SMITH CITY ENGINEER
DATE JULY 1969 PROJ. C 28-100

e 13 5 11