

B.M. 125.91 City Stn. 94' N. & 32' E. ± 1100 ℄ 29th
B.M. 130.02 N.E. Cor. Conc. Porch No. N. 2989 WEDGEWOOD Drive

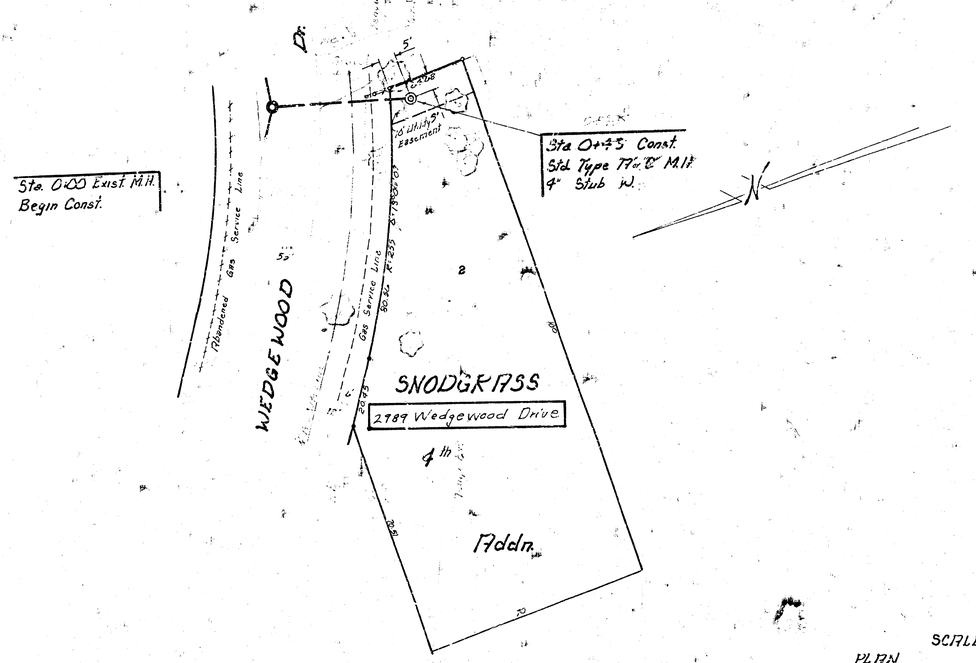

SCALE
PLAN 1" = 20'
Profile
Horz. 1" = 20'
Vert. 1" = 5'

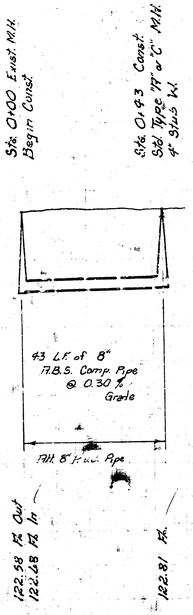

Lot 63, Main 17, SANITARY SEWER No. 22

R.W. LINN CITY ENGINEER

Proj. No.: 468-76-245-80638-000-000-001 Date: _____

FILMED FROM THE BEST AVAILABLE COPY