Bk. D.L.K. 381

B.M. 101.64 — R.R. Spk. E. Fc. PP. S.W. Cor. CRAWFORD - RICHMOND
B.M. 100.84 — Bridge Nail N.E. PP. N.E. Cor. PINTA - RICHMOND
B.M. 103.09 — S.E. Cor. Porch No. # 2826 DALLAS
B.M. 101.55 — R.R. Spike in N. Fc. PP. S.E. Cor. CASADO - St. PAUL

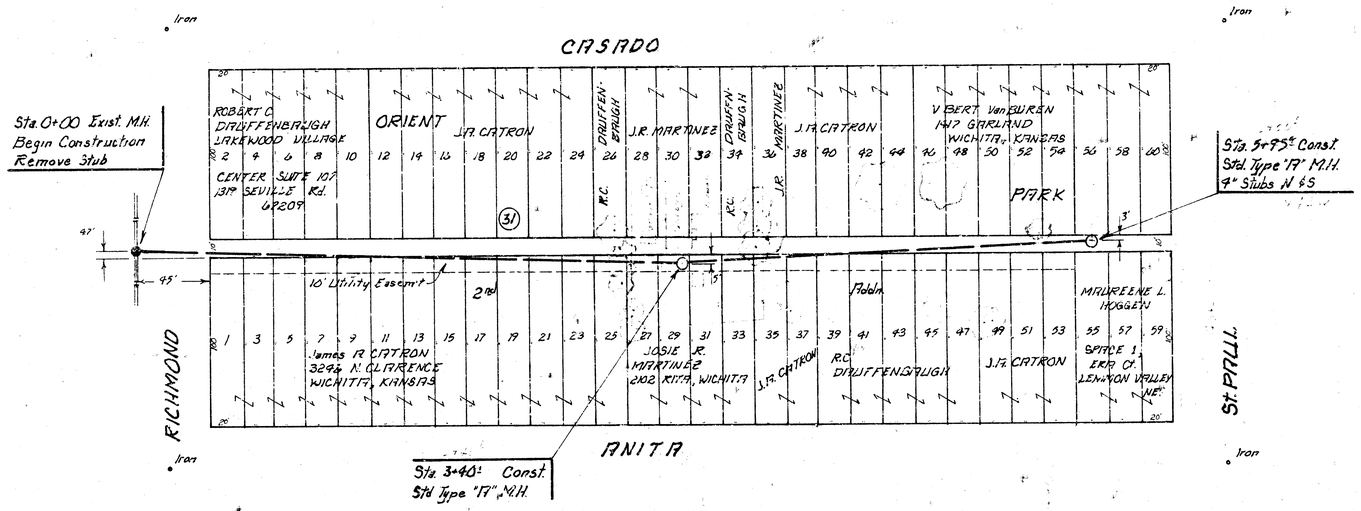

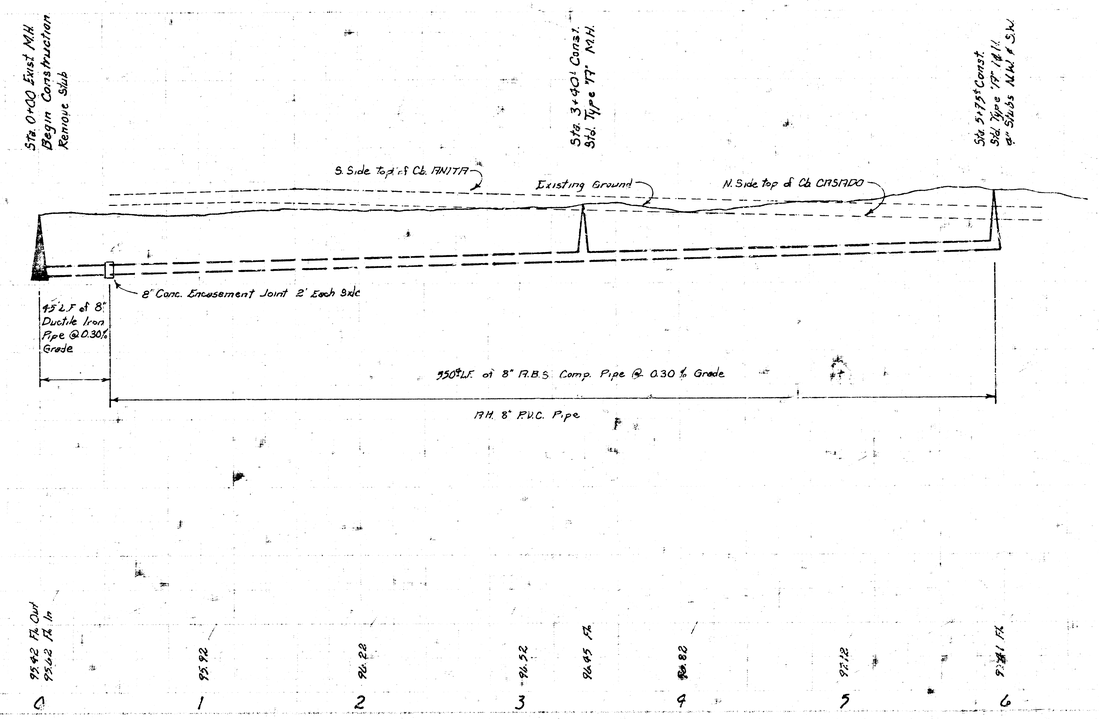

— SCALE —

Plans 1" = 40'
Profile
Horz 1" = 40'
Vert 1" = 5'

Lat. 10, Main 18, Sanitary Sewer No. 22
City of WICHITA, KANSAS
R.W. Linn City Engineer
Date: Proj. No. 9-76-245-80706-000-000-001

14 10 3 e