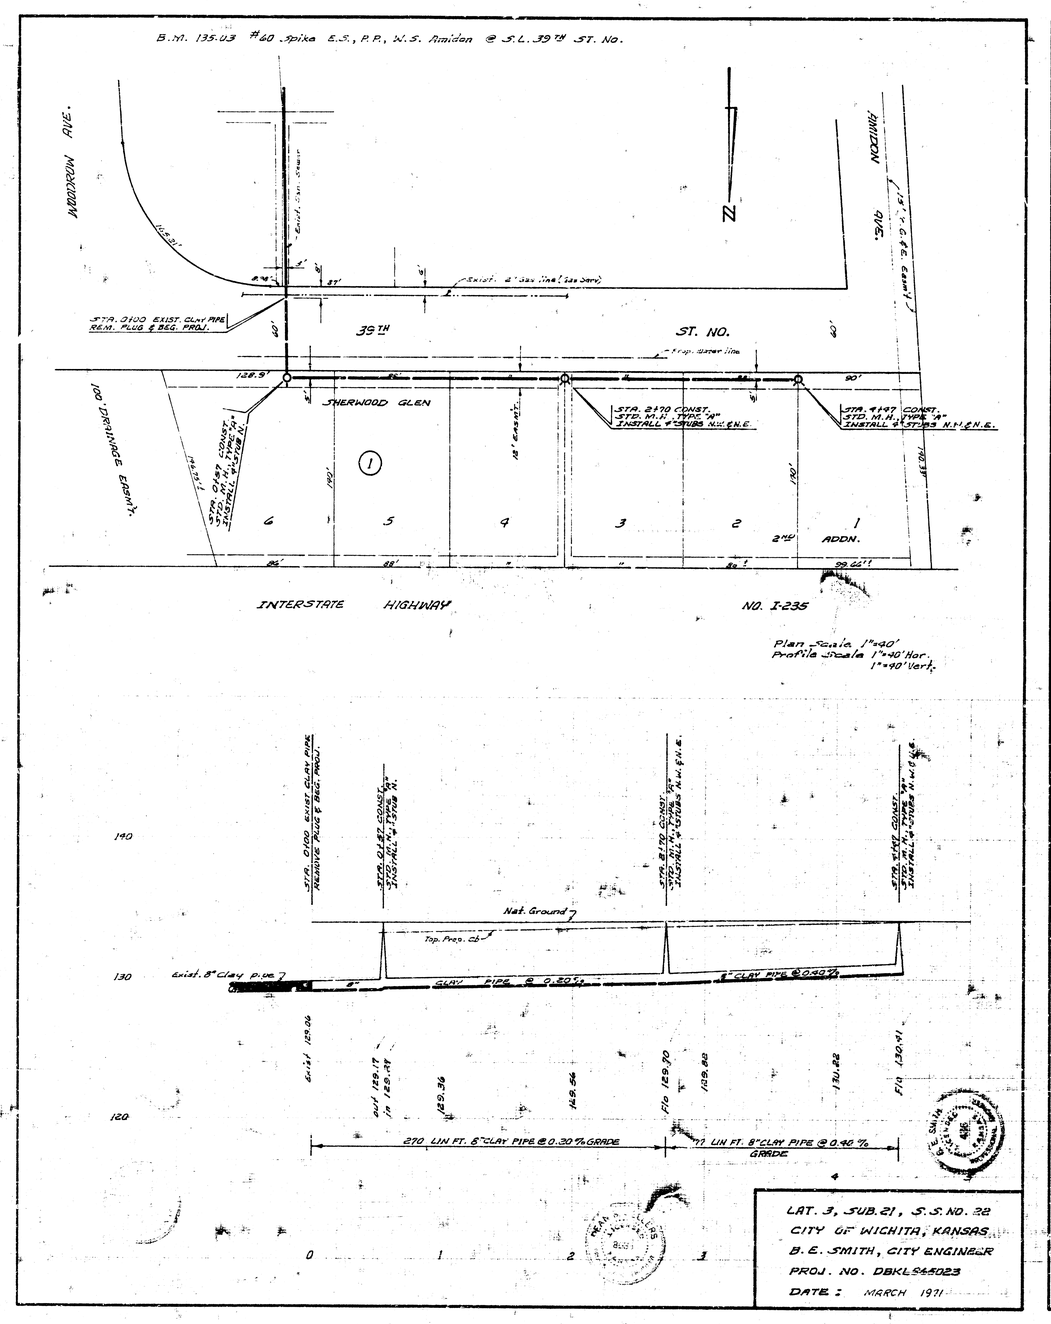
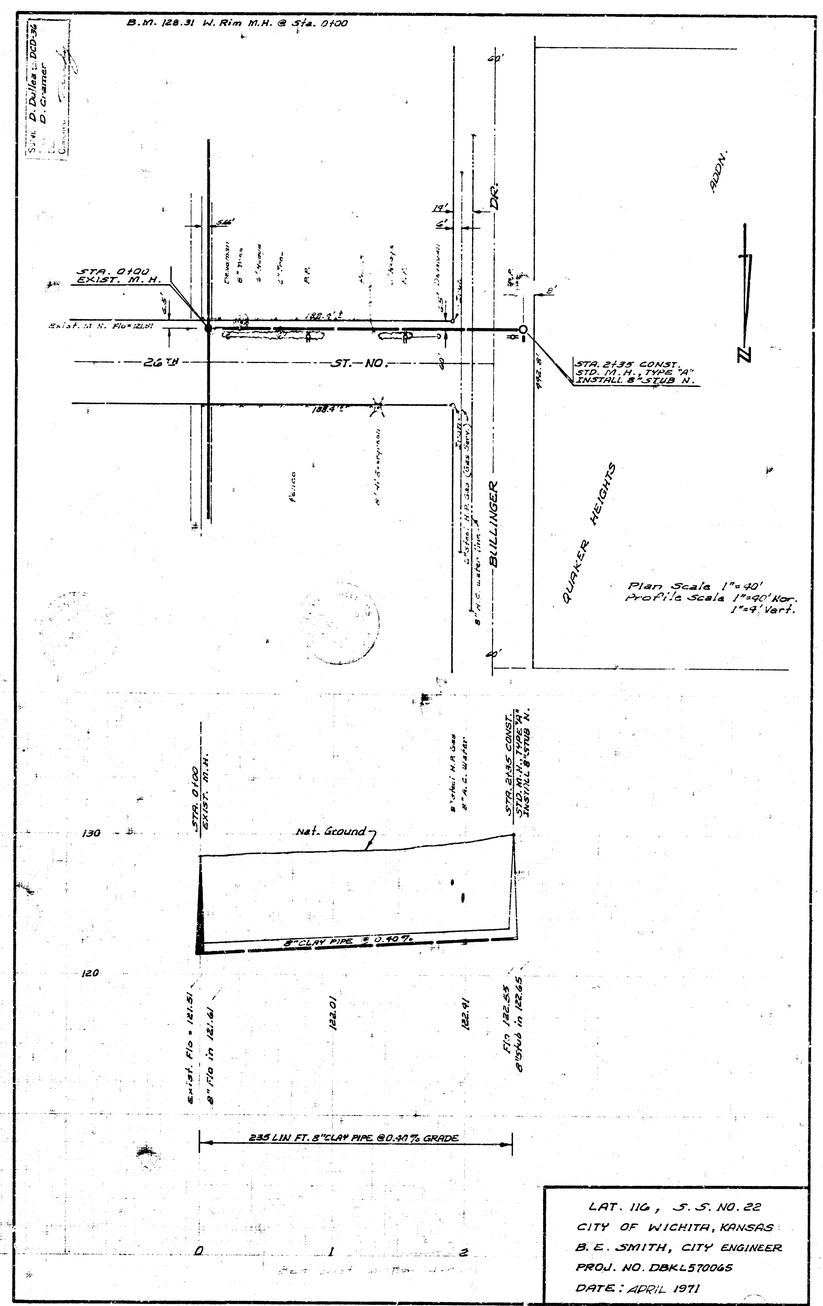

B.M. 135.03 #60 Spike E.S., P.P., W.S. Amidon @ S.L. 39TH ST. No.
AMIDON AVE.
AMIDON
39TH ST. NO.
SHERWOOD GLEN
100' DRAINAGE EASM'T.
INTERSTATE HIGHWAY NO. I-235
Plan Scale 1"=40'
Profile Scale 1"=40' Hor.
1"=90' Vert.
STA. 0100 EXIST. CLAY PIPE REM. PLUG & BEG. PROJ.
STA. 0147 CONST. STD. M.H. TYPE "A" INSTALL 8"STUB N.
STA. 2170 CONST. STD. M.H. TYPE "B" INSTALL 8"STUB W. & E.N.E.
STA. 4147 CONST. STD. M.H. TYPE "A" INSTALL 8"STUB N.W. & E.N.E.
STA. 0100 EXIST. M.H.
STA. 0147 CONST. STD. M.H. TYPE "A" INSTALL 8"STUB N.
STA. 2170 CONST. STD. M.H. TYPE "B" INSTALL 8"STUB W. & E.N.E.
STA. 4147 CONST. STD. M.H. TYPE "A" INSTALL 8"STUB N.W. & E.N.E.
Nat. Ground
Top. Proj. 26'
Exist. 8" Clay pipe
8" CLAY PIPE @ 0.50%
8" CLAY PIPE @ 0.40%
Exist. 129.06
Exist. 129.17
Inv. 128.97
130.36
142.54
Flo 139.30
139.88
130.22
Flo 130.41
270 LIN FT. 8" CLAY PIPE @ 0.30% GRADE
77 LIN FT. 8" CLAY PIPE @ 0.40% GRADE
0 1 2 3
LAT. 3, SUB. 21, S.S. NO. 22
CITY OF WICHITA, KANSAS
B.E. SMITH, CITY ENGINEER
PROJ. NO. DBKL545023
DATE: MARCH 1971


B.M. 128.31 W. Rim M.H. @ Sta. 0100
BULLINGER DR.
QUAKER HEIGHTS ADDN.
STA. 0100 EXIST. M.H.
26TH ST. NO.
STA. 2134 CONST. STD. M.H. TYPE "A" INSTALL 8" STUB N.
Exist. M.H. Flo= 121.81
Plan Scale 1"=40'
Profile Scale 1"=40' Hor.
1"=9' Vert.
STA. 0100 EXIST. M.H.
STA. 2134 CONST. STD. M.H. TYPE "A" INSTALL 8" STUB N.
Nat. Ground
8" CLAY PIPE @ 0.40%
Exist. Flo = 121.81
8" Flo in 121.41
122.01
122.41
Flo 122.55
8" Flo in 122.15
235 LIN FT. 8" CLAY PIPE @ 0.34% GRADE
0 1 2
LAT. 116, S.S. NO. 22
CITY OF WICHITA, KANSAS
B.E. SMITH, CITY ENGINEER
PROJ. NO. DBKL570065
DATE: APRIL 1971